


Vodovodní řad V6

MĚŘÍTKO 1:2000 / 1:200

Nekmíř
Komunikace - živice

LEGENDA:
 1) 21,50
 2) 21,50
 3) 21,50
 4) 21,50
 5) 21,50
 6) 21,50
 7) 21,50
 8) 21,50

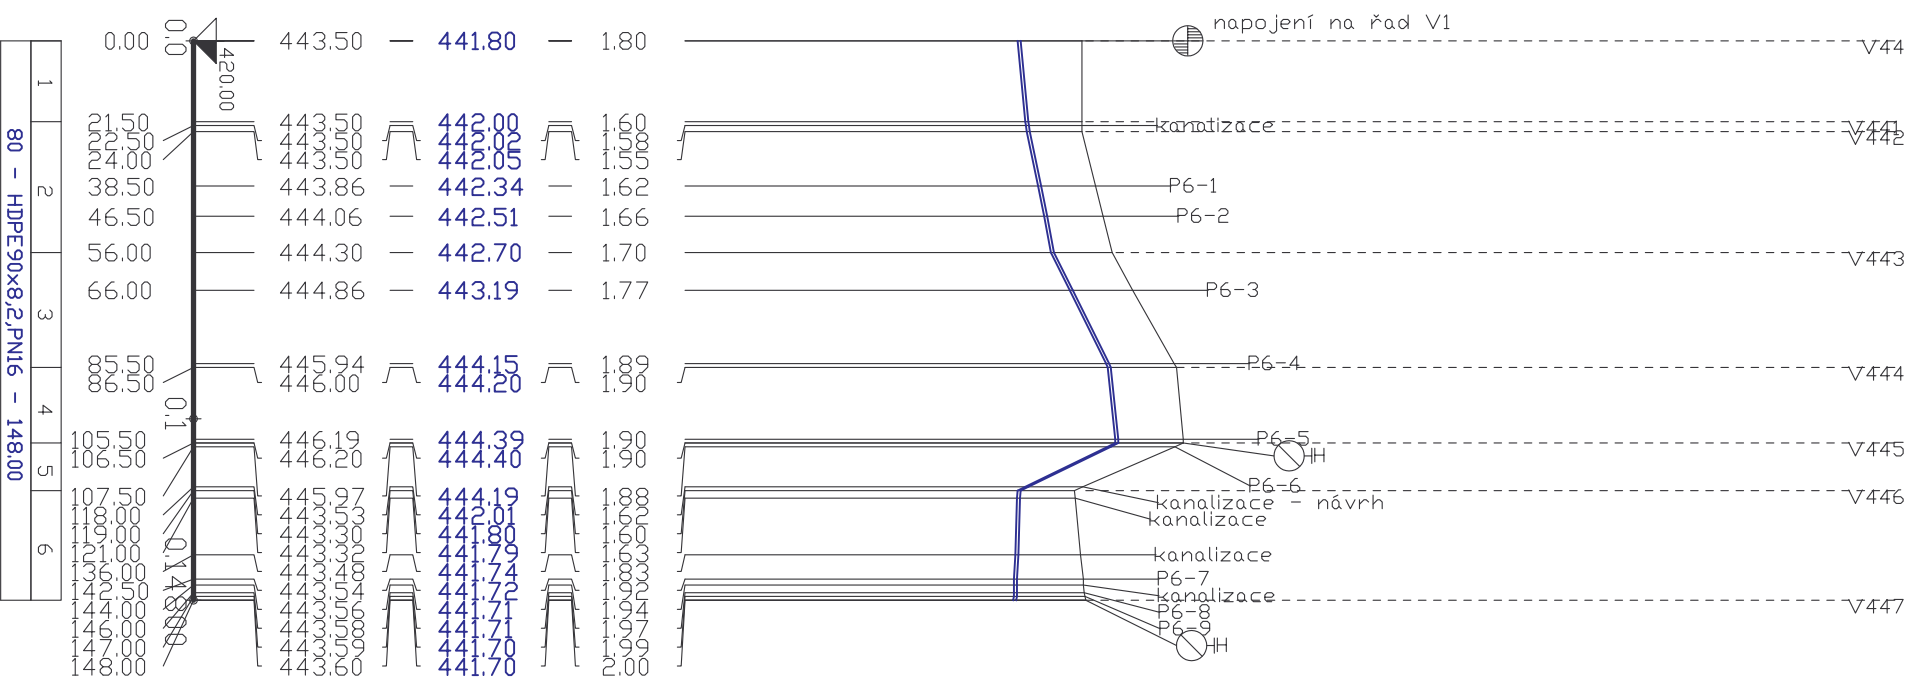

POLOHU PŘÍPOJEK PŘI REALIZACI
ODSOUHLASIT S MAJITELI
PŘIPOJOVANÝCH NEMOVITOSTÍ

HLoubKY ULOŽENÍ
OSTATNÍCH INŽENÝRSKÝCH SÍTÍ
PŘI KŘÍŽENÍ JSOU ORIENTAČNÍ

SO 03 Vodovody

<p>EGYPROJEKT <small>ČESKÁ REPUBLIKA</small></p> <p>Projektová a inženýrská činnost Vodohospodářské stavby a vodní hospodářství IČO : 63 50 96 87 Janačkova ul.č.67, 323 23 Pízeň Provozovna : Čáslkova 74, Pízeň Tel./fax.: 377 455 183 e-mail : egyprojek@tiscali.cz</p>		<p>Investor : Obecní úřad Nekmíř</p>	
<p>Místo : Nekmíř, Pízeň - sever</p>		<p>č.zak.: 1174</p>	
<p>Zodp.proj.: Ing.K.Kretková</p>		<p>Datum : 11/2014</p>	
<p>Hl.ing.proj.: Ing.J.Egemář</p>		<p>Stupeň : PDPS</p>	
<p>Průloha : Podélný profil V6</p>		<p>Příloha : D.1.3.3.11</p>	
<p>Akce : Nekmíř - zásobování pitnou vodou</p>			