



VZOROVÉ KLADEČSKÉ SCHÉMA

VZOROVÝ PODÉLNÝ PROFIL

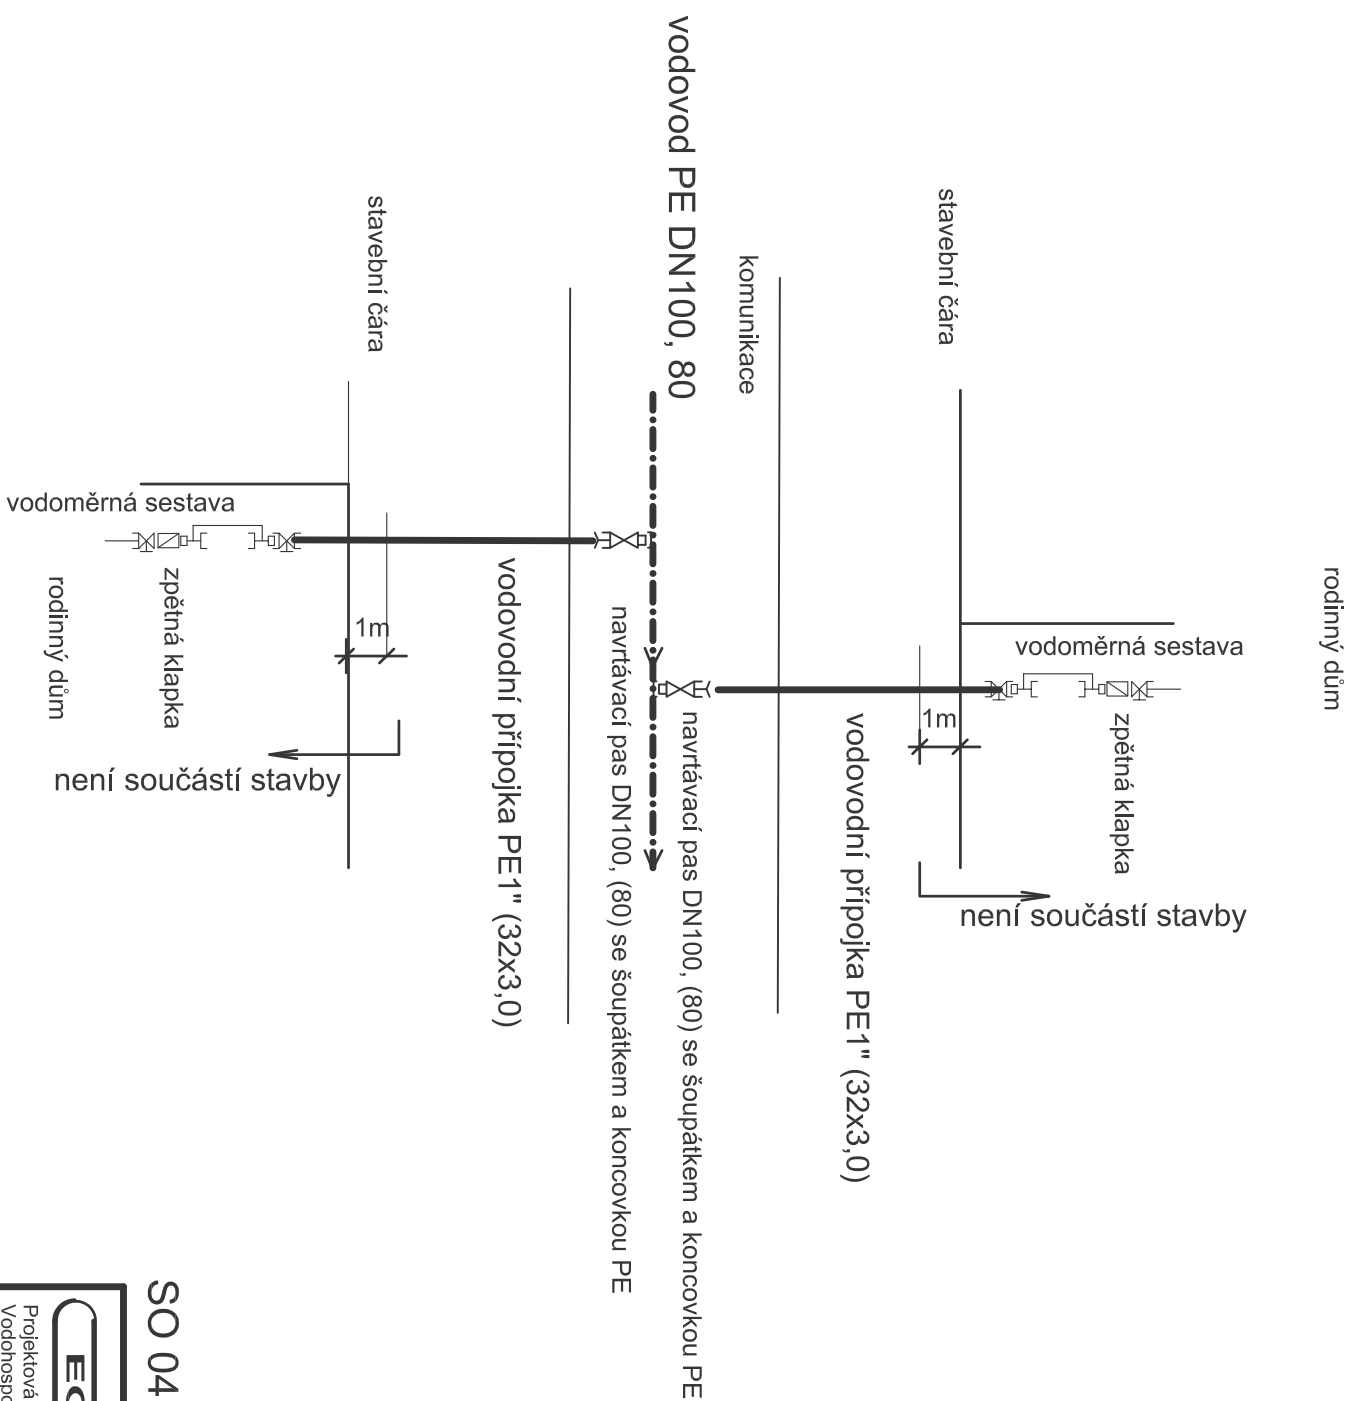

Druh povrchu

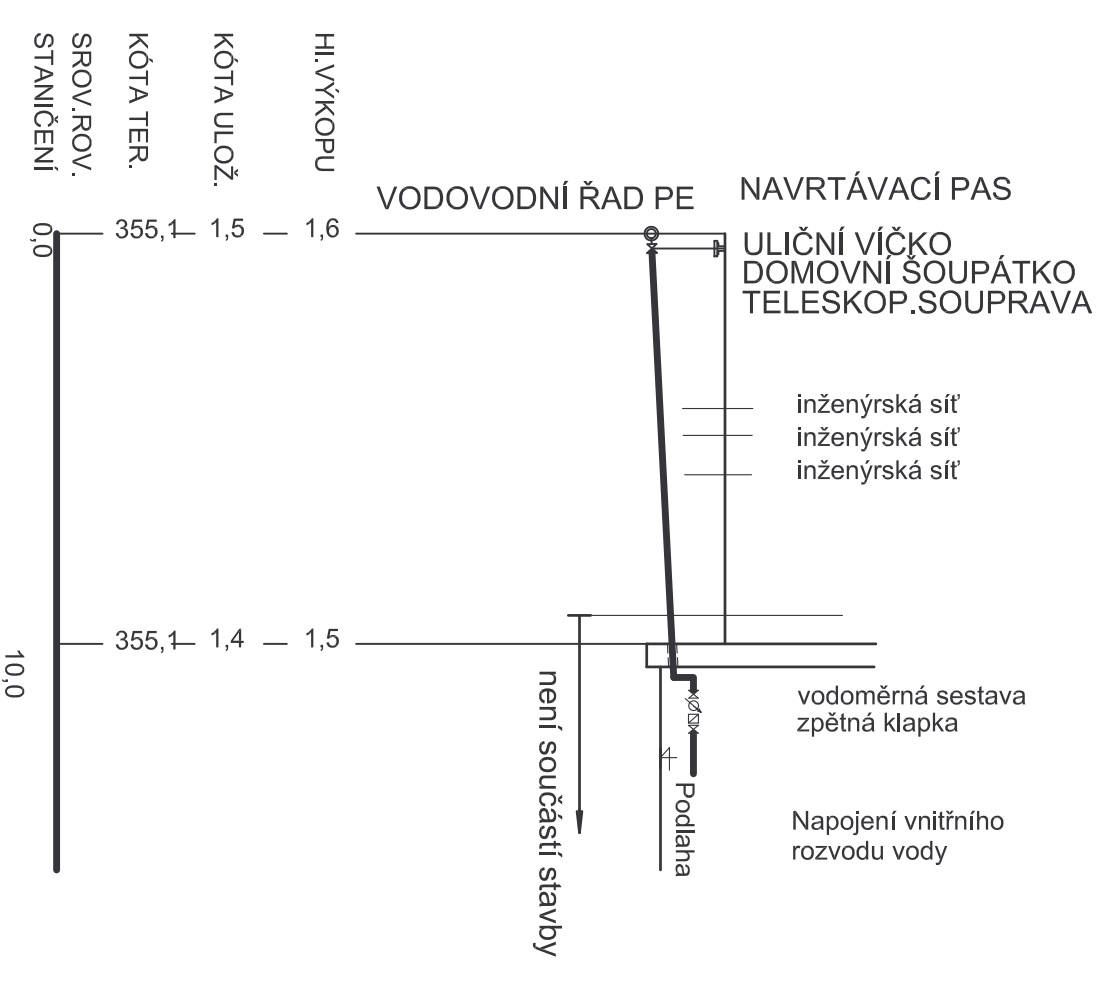

SO 04 Vodovodní přípojky

EGYPROJEKT <small>PROJEKT - 2000</small> Projektová a inženýrská činnost Vodohospodářské stavby a vodní hospodářství IČO : 63 50 96 87 Janačkova ul.č.67, 323 23 Pízeň Provozovna : Částkova 74, Pízeň Tel./fax.: 377 455 183 e-mail : egyprojekt@tiscali.cz	Investor :	Obecní úřad Nekmíř	
	Místo :	Nekmíř, Pízeň - sever	
Zodp.proj.:	Ing.K.Kretková	č.zak.:	1174
Hl.jing.proj.:	Ing.J.Egermaier	Datum :	11/2014

Příloha :

Vzorová přípojka

Stupeň : PDPS

Příloha : D.1.4.3

Akce :

Nekmíř - zásobování pitnou vodou