


Vodovodní řád V4

MĚŘÍTKO 1:2000 / 1:200

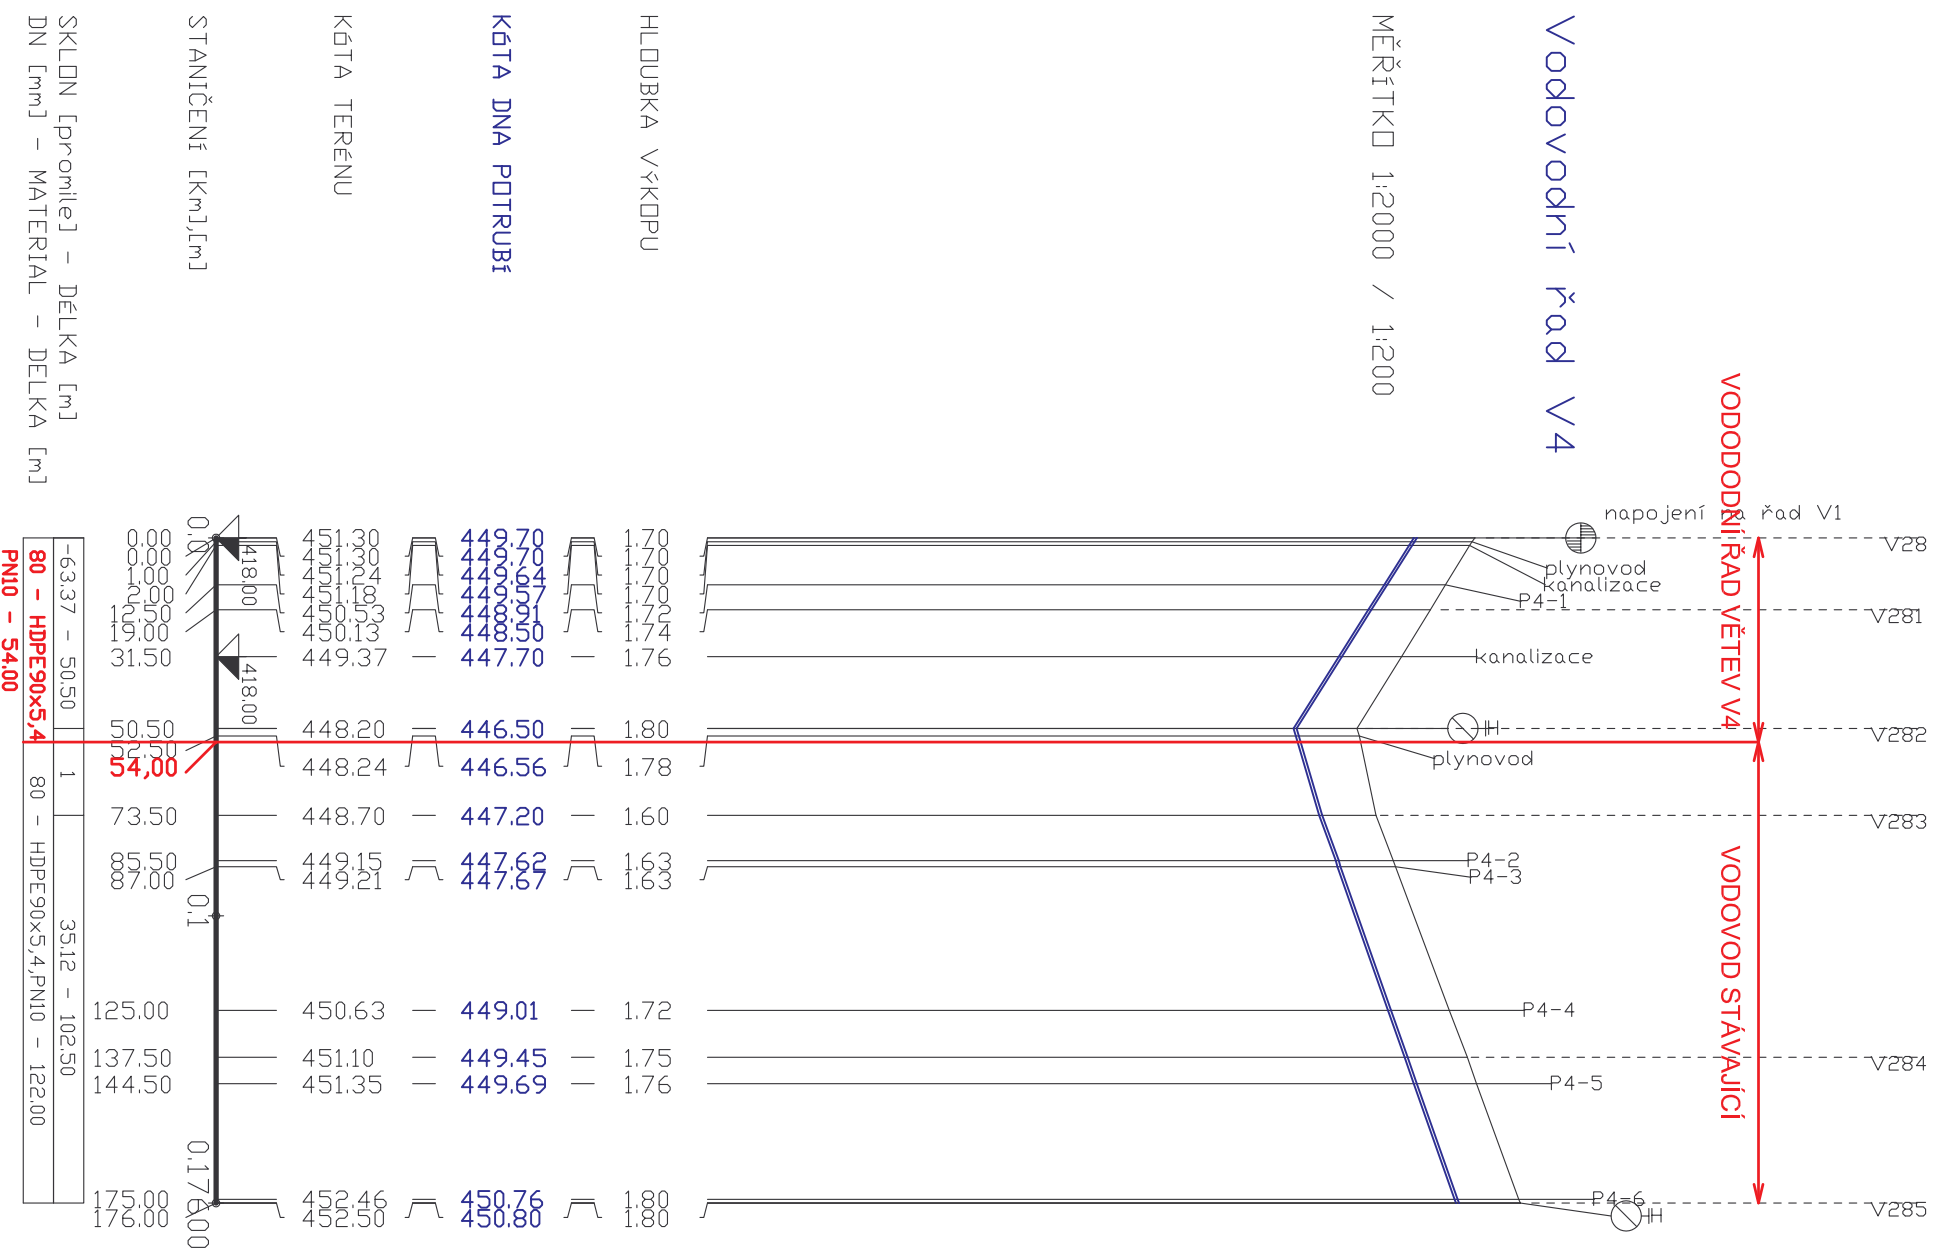

SO 03 Vodovody

POLOHU PŘÍPOJEK PŘI REALIZACI
ODSOULASIT S MAJITELI
PŘIPOJOVANÝCH NEMOVITOSTÍ

HLUBKY ULOŽENÍ
OSTATNÍCH INŽENÝRSKÝCH SÍTÍ
PŘI KRÍŽENÍ JSOU ORIENTAČNÍ

<p>EGYPROJEKT <small>ČESKÁ REPUBLIKA</small></p> <p>Projektová a inženýrská činnost Vodohospodářské stavby a vodní hospodářství</p> <p>IČO : 63 50 96 87 Janáčkova ul.č.67, 323 23 Pízeň Provozovna : Částkova 74, Pízeň Tel./fax.: 377 455 183 e-mail : egyproje@tiscali.cz</p>	Investor :	Obecní úřad Nekmíř	
	Místo :	Nekmíř, Pízeň - sever	
Zodp.proj.:	Ing.K.Kretková	č.zak.:	1174
Hl.jng.proj.:	Ing.J.Egermájer	Datum :	11/2014
Příloha :		Stupeň :	PDPS
Acce :		Příloha :	D.1.3.3.9

Podélný profil V4

Nekmíř - zásobování pitnou vodou

SKLON [promile] - DÉLKA [m]
DN [mm] - MATERIAL - DÉLKA [m]

80 - HDPE90x5,4
PN10 - 54,00