


Vodovodní řad V2-4

MĚŘÍTKO 1:2000 / 1:200

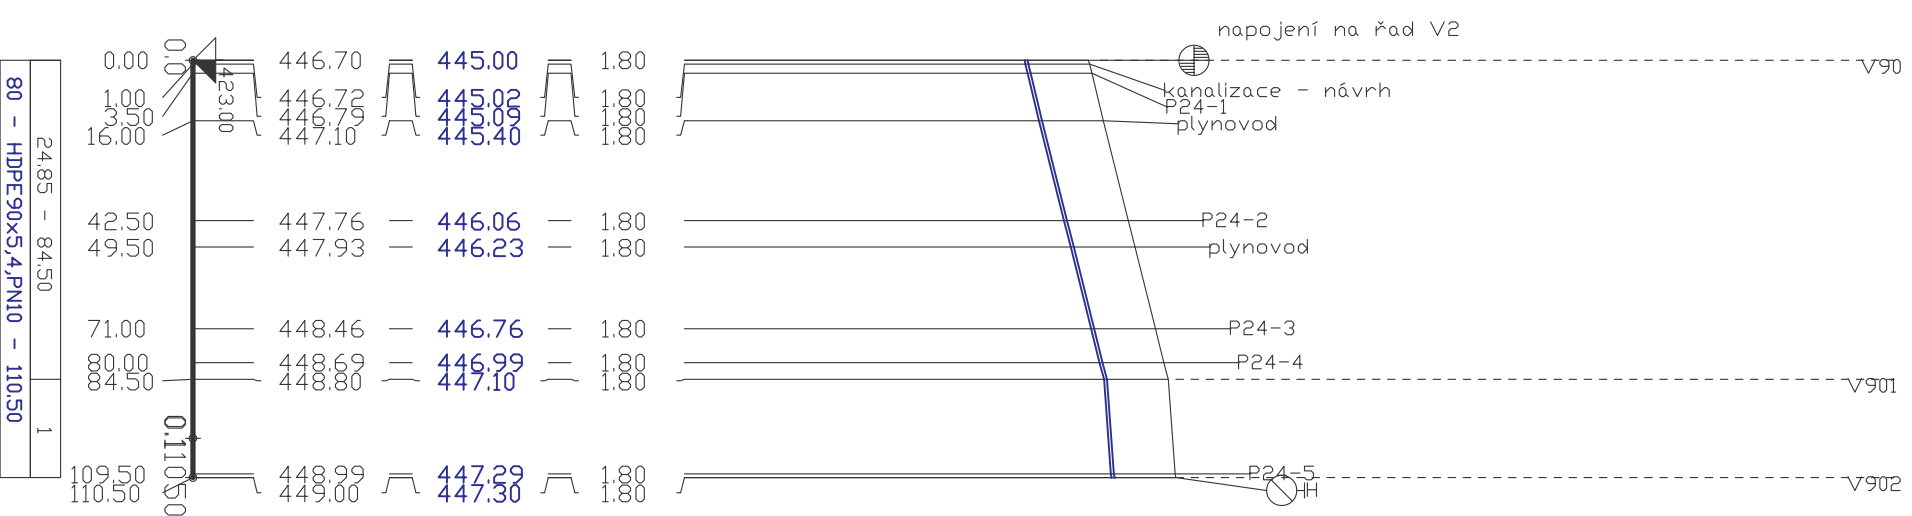

SKLON [promile] - DÉLKA [m]
DN [mm] - MATERIAL - DELKA [m]

POLOHU PŘÍPOJEK PŘI REALIZACI
ODSOUHLASIT S MAJITELI
PŘIPOJOVANÝCH NEMOVITOSTÍ

HLUBKY ULOŽENÍ
OSTATNÍCH INŽENÝRSKÝCH SÍTÍ
PŘI KŘÍŽENÍ JSOU ORIENTAČNÍ

SO 03 Vodovody

EGYPROJEKT <small>ČESKÉ INŽENÝRSKÉ BUREAU</small> Projektová a inženýrská činnost Vodohospodářské stavby a vodní hospodářství IČO : 63 50 96 87 Janačkova ul.č.67, 323 23 Pízeň Provozovna : Čáslkova 74, Pízeň Tel./fax.: 377 455 183 e-mail : egyptprojek@tiscali.cz		Investor : Obecní úřad Nekmíř	
Místo : Nekmíř, Pízeň - sever		Datum : 11/2014	
Zodp.proj.: Ing.K.Kretková		č.zak.: 1174	
Hl.ing.proj.: Ing.J.Egermayer		Datum : 11/2014	
Příloha : Podélný profil V2-4		Stupeň : PDPS	
Akce : Nekmíř - zásobování pitnou vodou		Příloha : D.1.3.3.7	