


Komunikace - štěrňk	2	Nekmíř	Komunikace - štěrňk	3
---------------------	---	--------	---------------------	---

LEGENDA:
1) 26677 - 22.50
2) 26677 - 22.50
3) 26677 - 22.50
Komunikace - živice
Komunikace - živice

Vodovodní řád VS

MĚŘÍTKO 1:2000 / 1:200

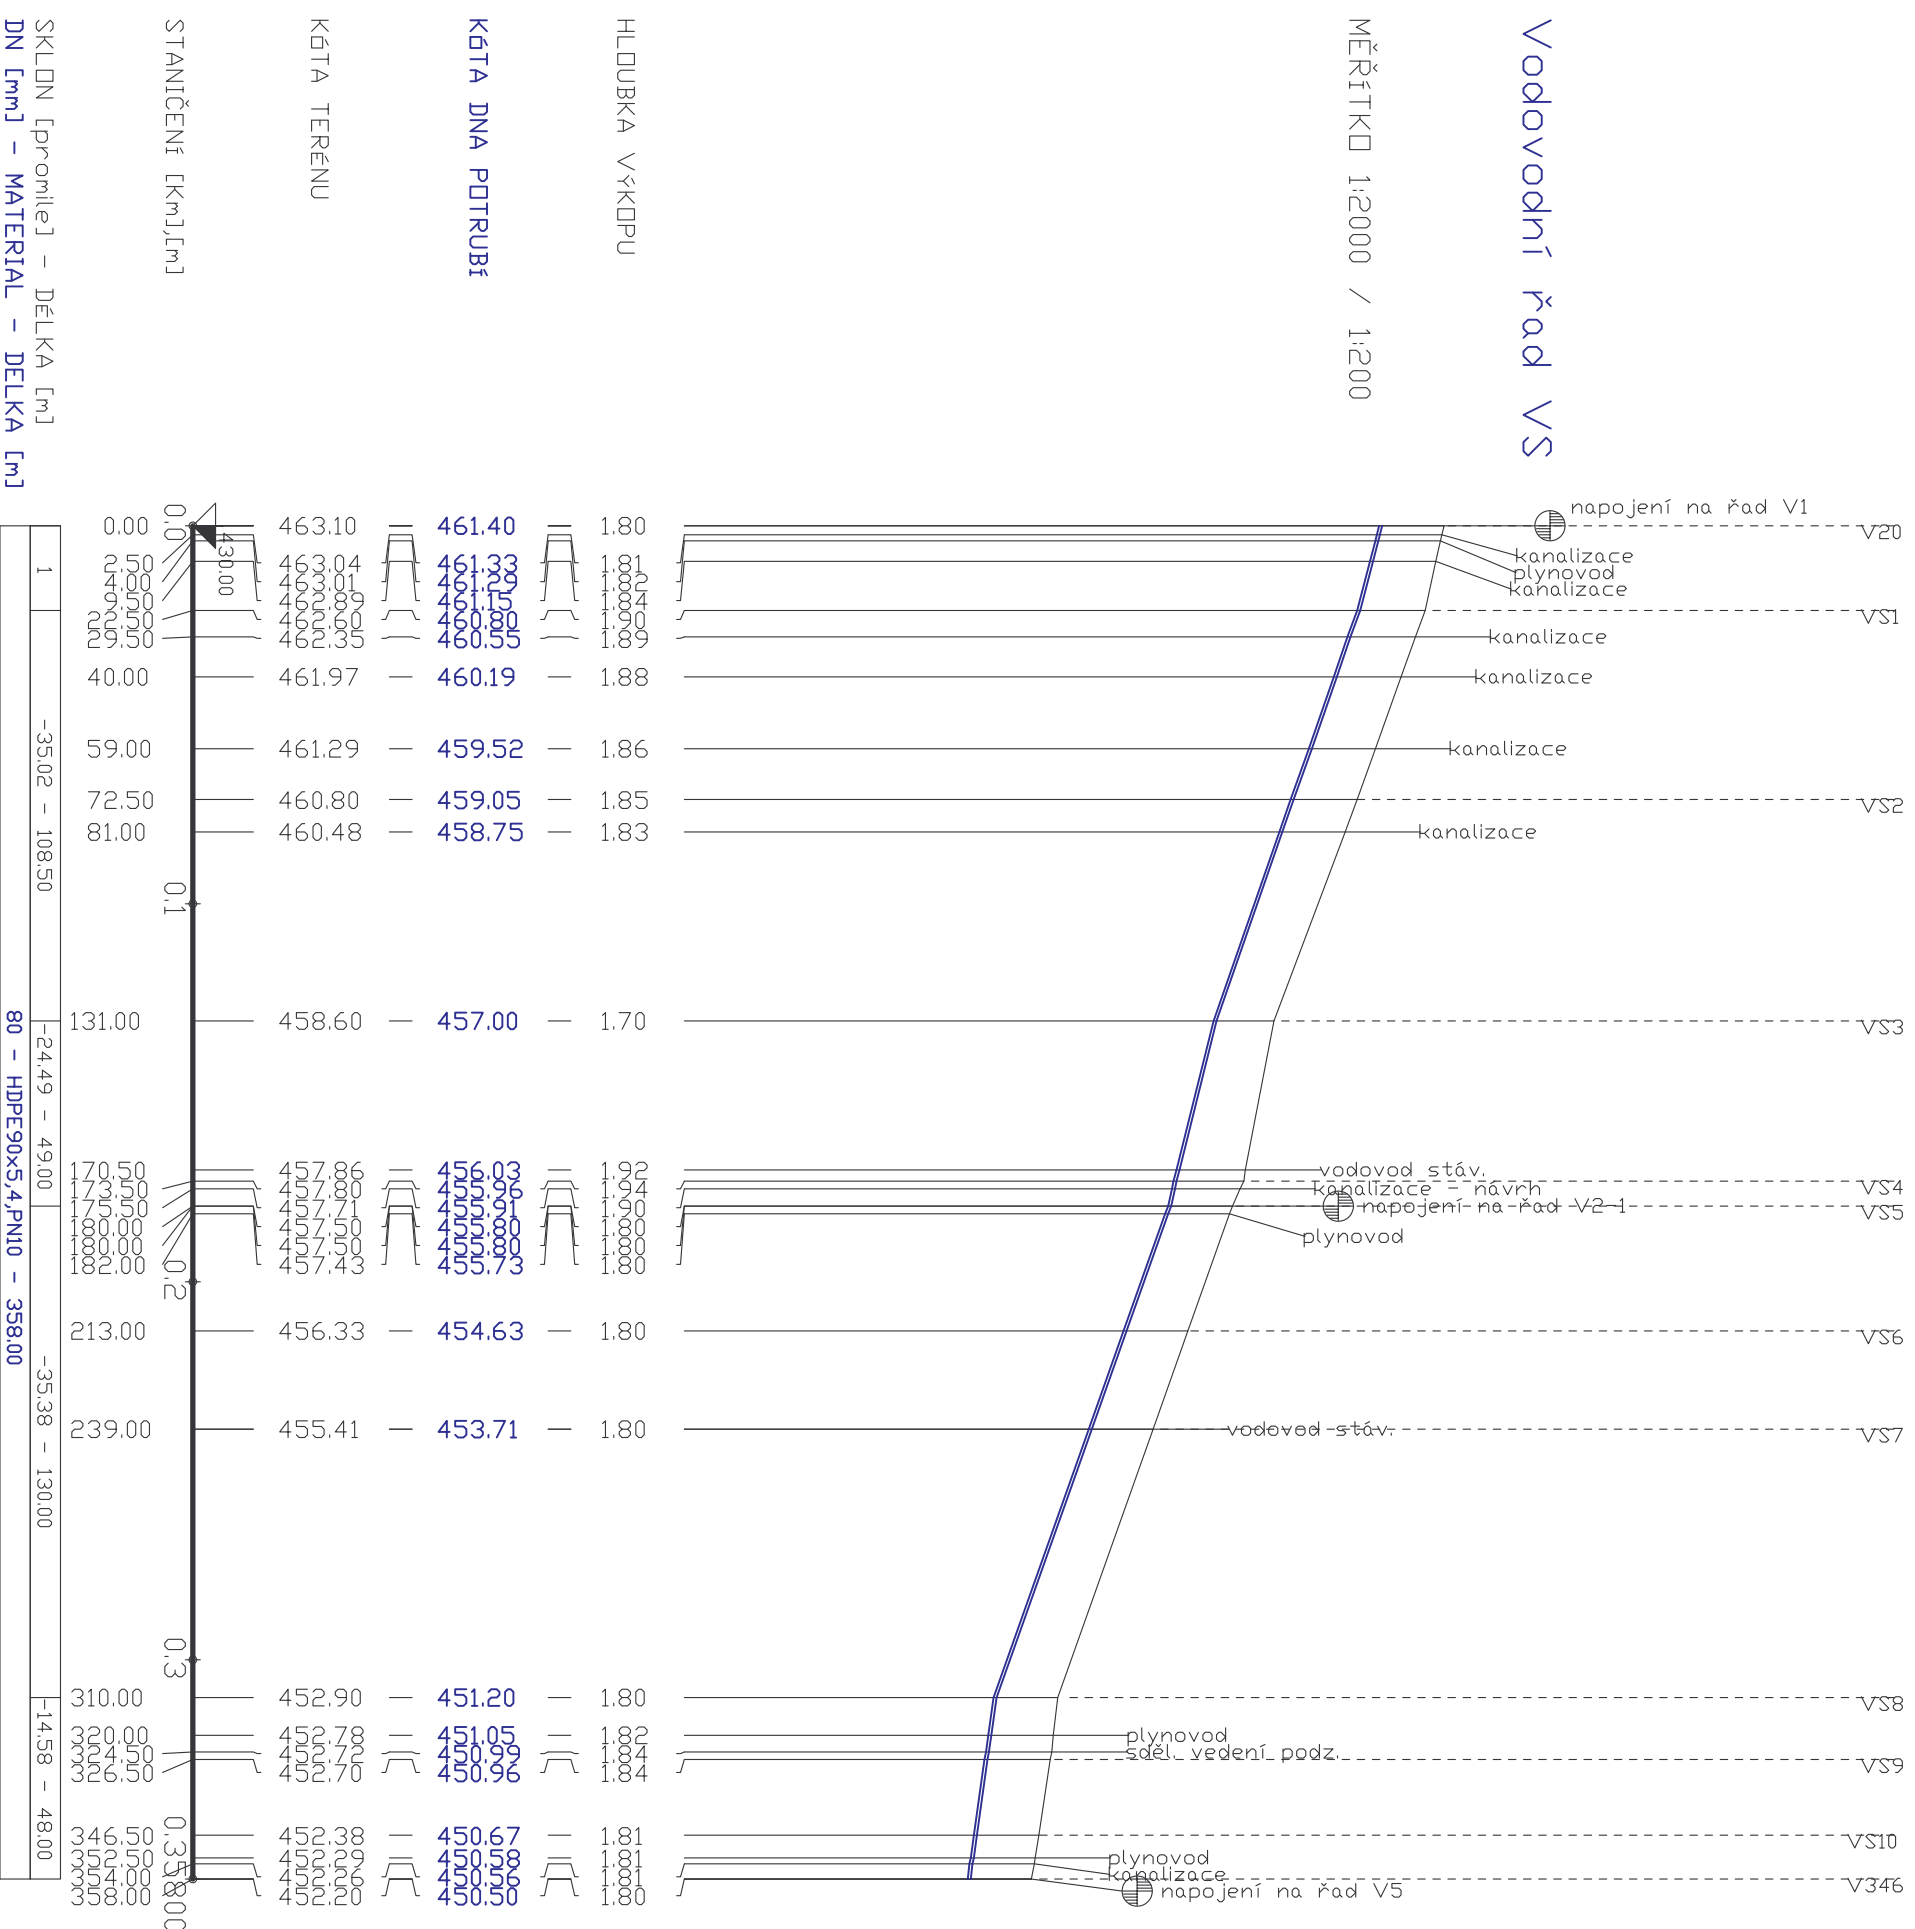

POLOHU PŘIPOJEK PŘI REALIZACI
ODSOHLASIT S MAJITELI
PŘIPOJOVANÝCH NEMOVITOSTÍ

HLOUBKY ULOŽENÍ
OSTATNÍCH INŽENÝRSKÝCH SÍTÍ
PŘI KŘÍŽENÍ JSOU ORIENTAČNÍ

SO 03 Vodovody

<p>EGYPROJEKT PROJEKTOVÁ A INŽENÝRSKÁ ČINNOST VODOHOSPODÁŘSKÉ STAVBY A VODNÍ HOSPODÁŘSTVÍ IČO : 63 50 96 87 Janačkova ul.č.67, 323 23 Pízeň Provozovna : Částečkova 74, Pízeň Tel./fax : 377 455 183 e-mail : egyptprojek@tiscali.cz</p>		<p>Investor : Obecní úřad Nekmíř</p>	
<p>Místo : Nekmíř, Pízeň - sever</p>		<p>Č.zak.: 1174</p>	
<p>Zodp.proj.: Ing.K.Kretková</p>		<p>Datum : 11/2014</p>	
<p>Hl.ing.proj.: Ing.J.Egermář</p>		<p>Stupeň : PDPS</p>	
<p>Příloha : Podélný profil VS</p>		<p>Příloha : D.1.3.3.16</p>	
<p>Akce : Nekmíř - zásobování pitnou vodou</p>			