


KATASTRÁLNÍ ÚZEMÍ
POVRCH ÚZEMÍ

Nekmíř
Komunikace - žilvice

Vodovodní řád V10

MĚŘÍTKO 1:2000 / 1:200

VODOVOD STÁVAJÍCÍ
VODODODNÍ ŘÁD VĚTEV V10

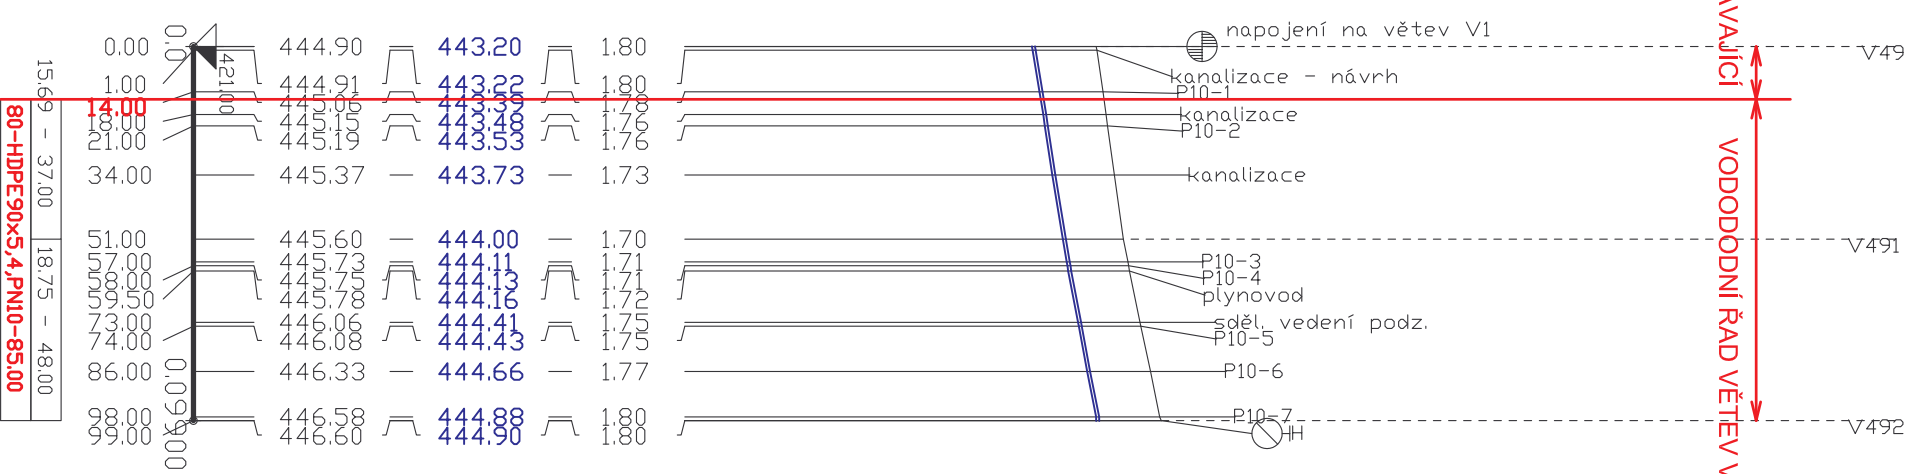

POLOHU PŘÍPOJEK PŘI REALIZACI
ODSOUHLASIT S MAJITELI
PŘÍPOJOVANÝCH NEMOVITOSTÍ

HLUBKY ULOŽENÍ
OSTATNÍCH INŽENÝRSKÝCH SÍTÍ
PŘI KŘIŽENÍ JSOU ORIENTAČNÍ

SO 03 Vodovody

EGYPROJEKT PROJEKT A INŽENÝRSKÁ ČINNOST VODOHOSPODÁŘSKÉ STAVBY A VODNÍ HOSPODÁŘSTVÍ IČO : 63 50 96 87 Janáčkova ul.č.67, 323 23 Pízeň Provozovna : Čáslkova 74, Pízeň Tel./fax : 377 455 183 e-mail : egyptprojek@iscall.cz	Investor : Obecní úřad Nekmíř
Místo : Nekmíř, Pízeň - sever	Č.zak. : 1174
Zodp.proj. : Ing.K.Kretková	Datum : 11/2014
Hl.ing.proj. : Ing.J.Egermaier	Stupeň : PDPS
Příloha : Podélný profil V10	
Akce : Nekmíř - zásobování pitnou vodou	
Příloha : D.1.3.3.15	