


Vodovodní řad V7

MĚŘÍTKO 1:2000 / 1:200

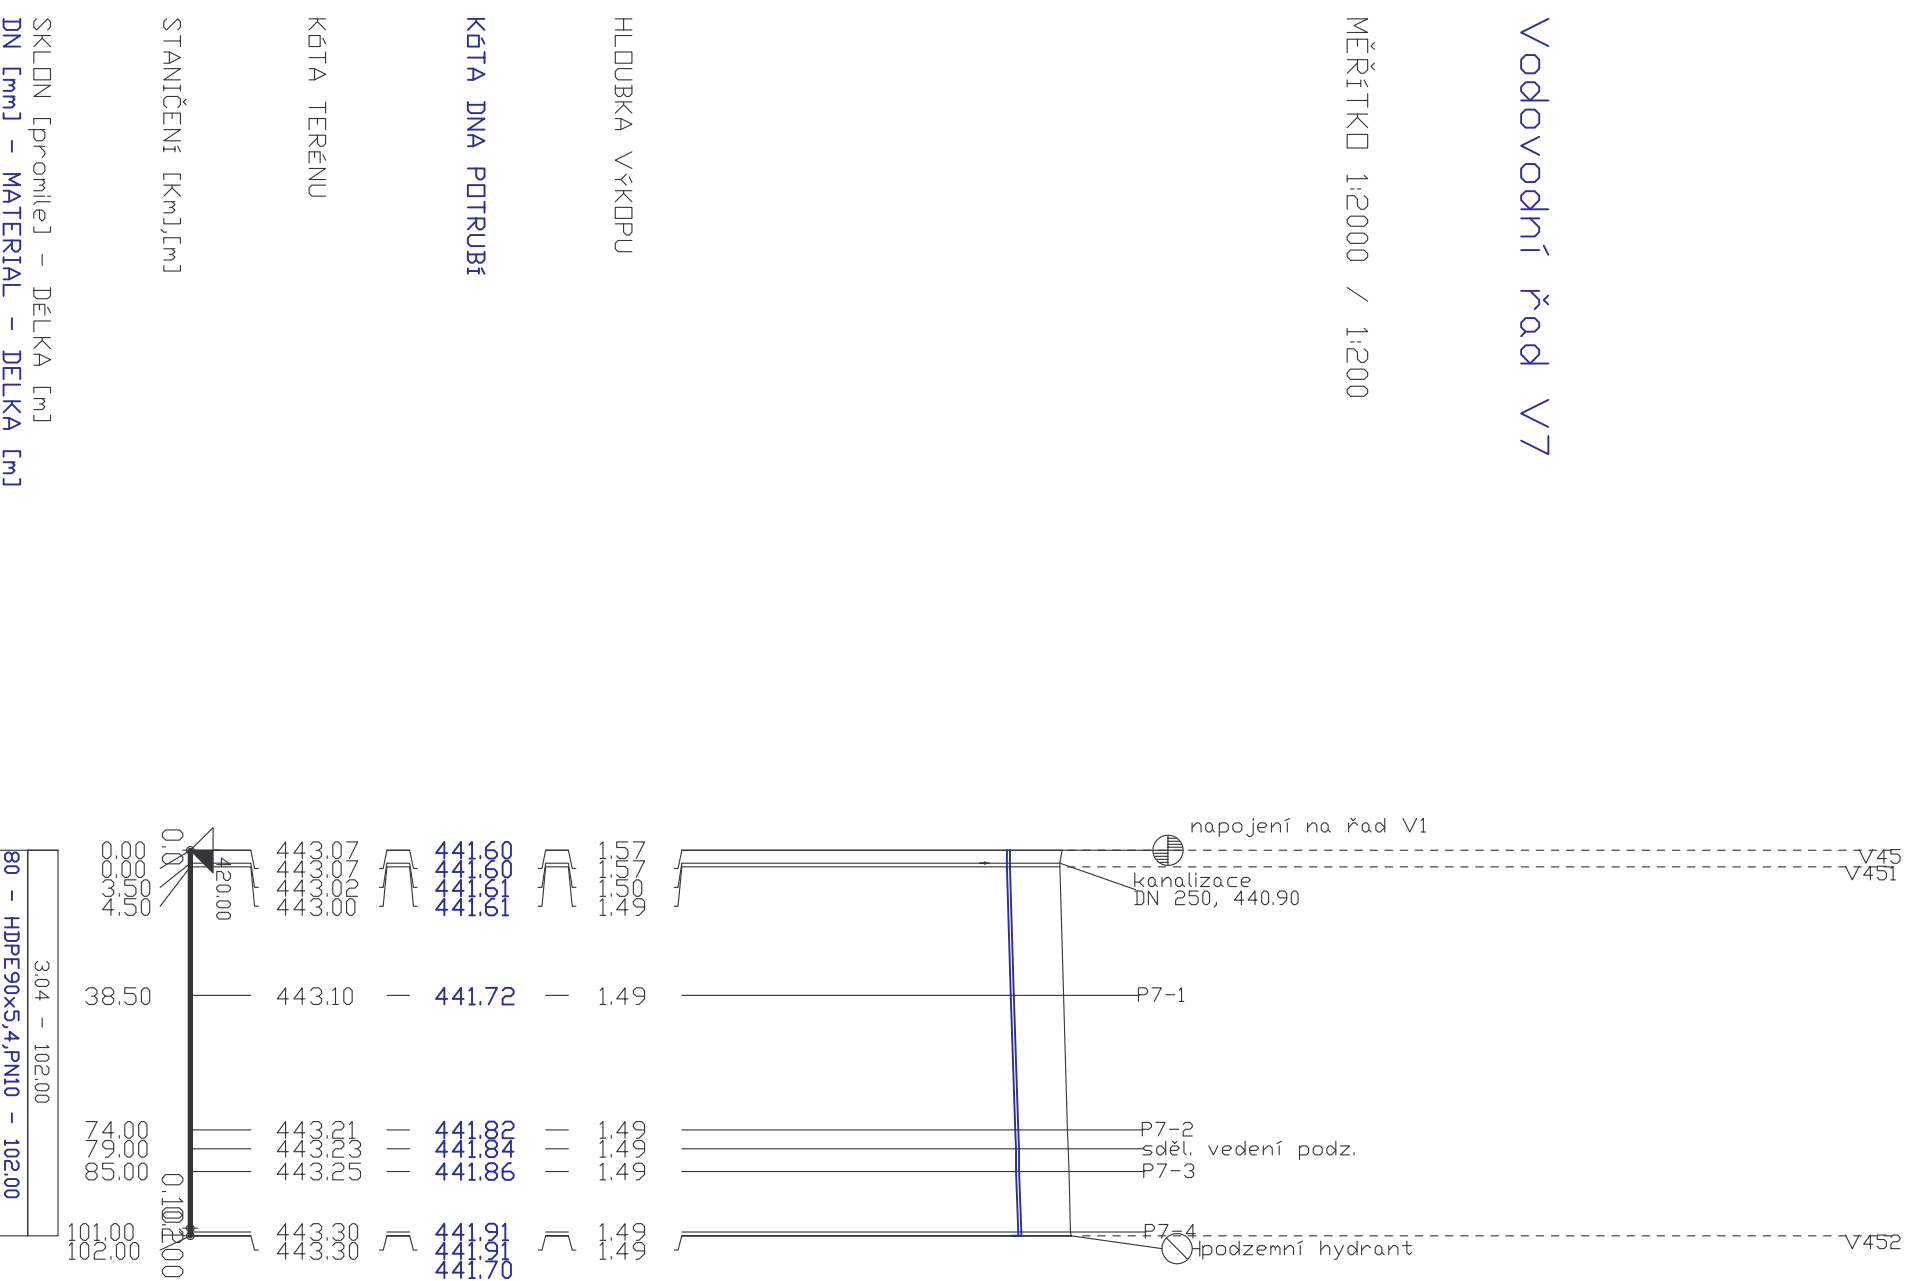

POLOHU PŘÍPOJEK PŘI REALIZACI
ODSOUHLASIT S MAJITELI
PŘÍPOJOVANÝCH NEMOVITOSTÍ

HLoubKY ULOŽENÍ
OSTATNÍCH INŽENÝRSKÝCH SÍTÍ
PŘI KŘÍŽENÍ JSOU ORIENTAČNÍ

SO 03 Vodovody

EGYPROJEKT <small>EGYPTIAN ENGINEERING</small> Projektová a inženýrská činnost Vodohospodářské stavby a vodní hospodářství IČO : 63 50 96 87 Janáčkova ul.č.67, 323 23 Pízeň Provozovna : Čáslkova 74, Pízeň Tel./fax: 377 455 183 e-mail : egyptprojek@itscail.cz		Investor : Obecní úřad Nekmíř	
Příloha : Podélný profil V7		Místo : Nekmíř, Pízeň - sever	
Akce : Nekmíř - zásobování pitnou vodou		Zodp.proj.: Ing.K.Kretková	
Datum : 11/2014		č.zak.: 1174	
Stupeň : PDPS		Datum : 11/2014	
Příloha : D.1.3.3.12		Hl.Ing.proj.: Ing.J.Egermair	