


Vodovodní řad V8

MĚŘÍTKO 1:1000 / 1:200

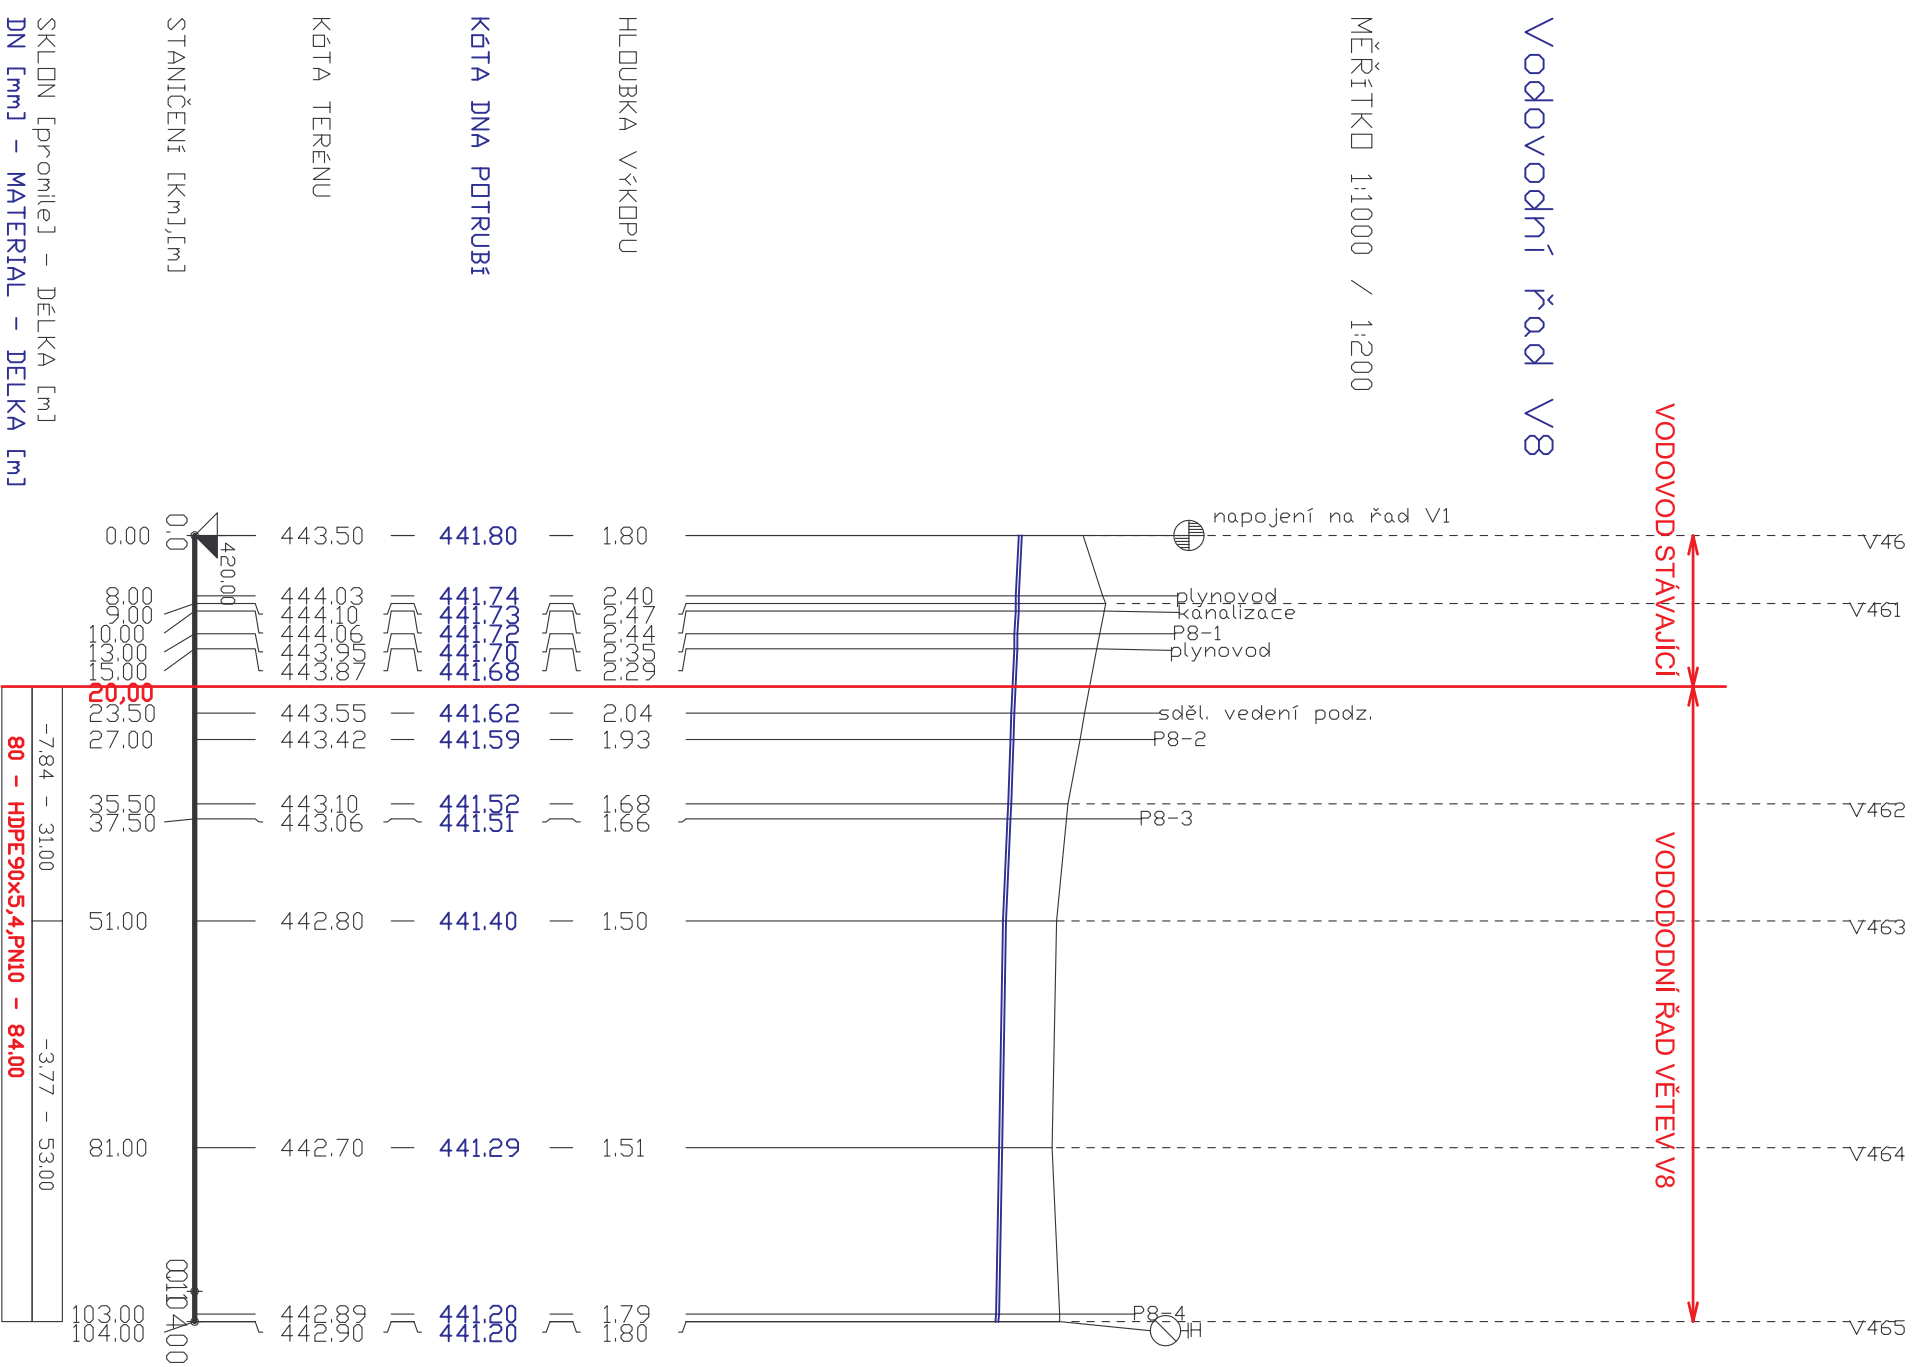

POLOHU PŘÍPOJEK PŘI REALIZACI
ODSOUHLASIT S MAJITELI
PŘÍPOJOVANÝCH NEMOVITOSTI

HLOUBKY ULOŽENÍ
OSTATNÍCH INŽENÝRSKÝCH SÍTÍ
PŘI KRÍŽENÍ JSOU ORIENTAČNÍ

SO 03 Vodovody

<p>EGYPROJEKT Projektová a inženýrská činnost Vodohospodářské stavby a vodní hospodářství IČO : 63 50 96 87 Janačkova ul.č.67, 323 23 Pízeň Provozovna : Částeckova 74, Pízeň Tel./fax.: 377 455 183 e-mail : egyptprojek@iscall.cz</p>		<p>Investor : Obecní úřad Nekmíř</p>	
<p>Místo : Nekmíř, Pízeň - sever</p>		<p>č.zak.: 1174</p>	
<p>Zodp.proj.: Ing.K.Kretková</p>		<p>Datum : 11/2014</p>	
<p>Hl.ing.proj.: Ing.J.Egermaier</p>		<p>Stupeň : PDPS</p>	
<p>Příloha : Podélný profil V8</p>		<p>Příloha : D.1.3.3.13</p>	
<p>Akce : Nekmíř - zásobování pitnou vodou</p>			