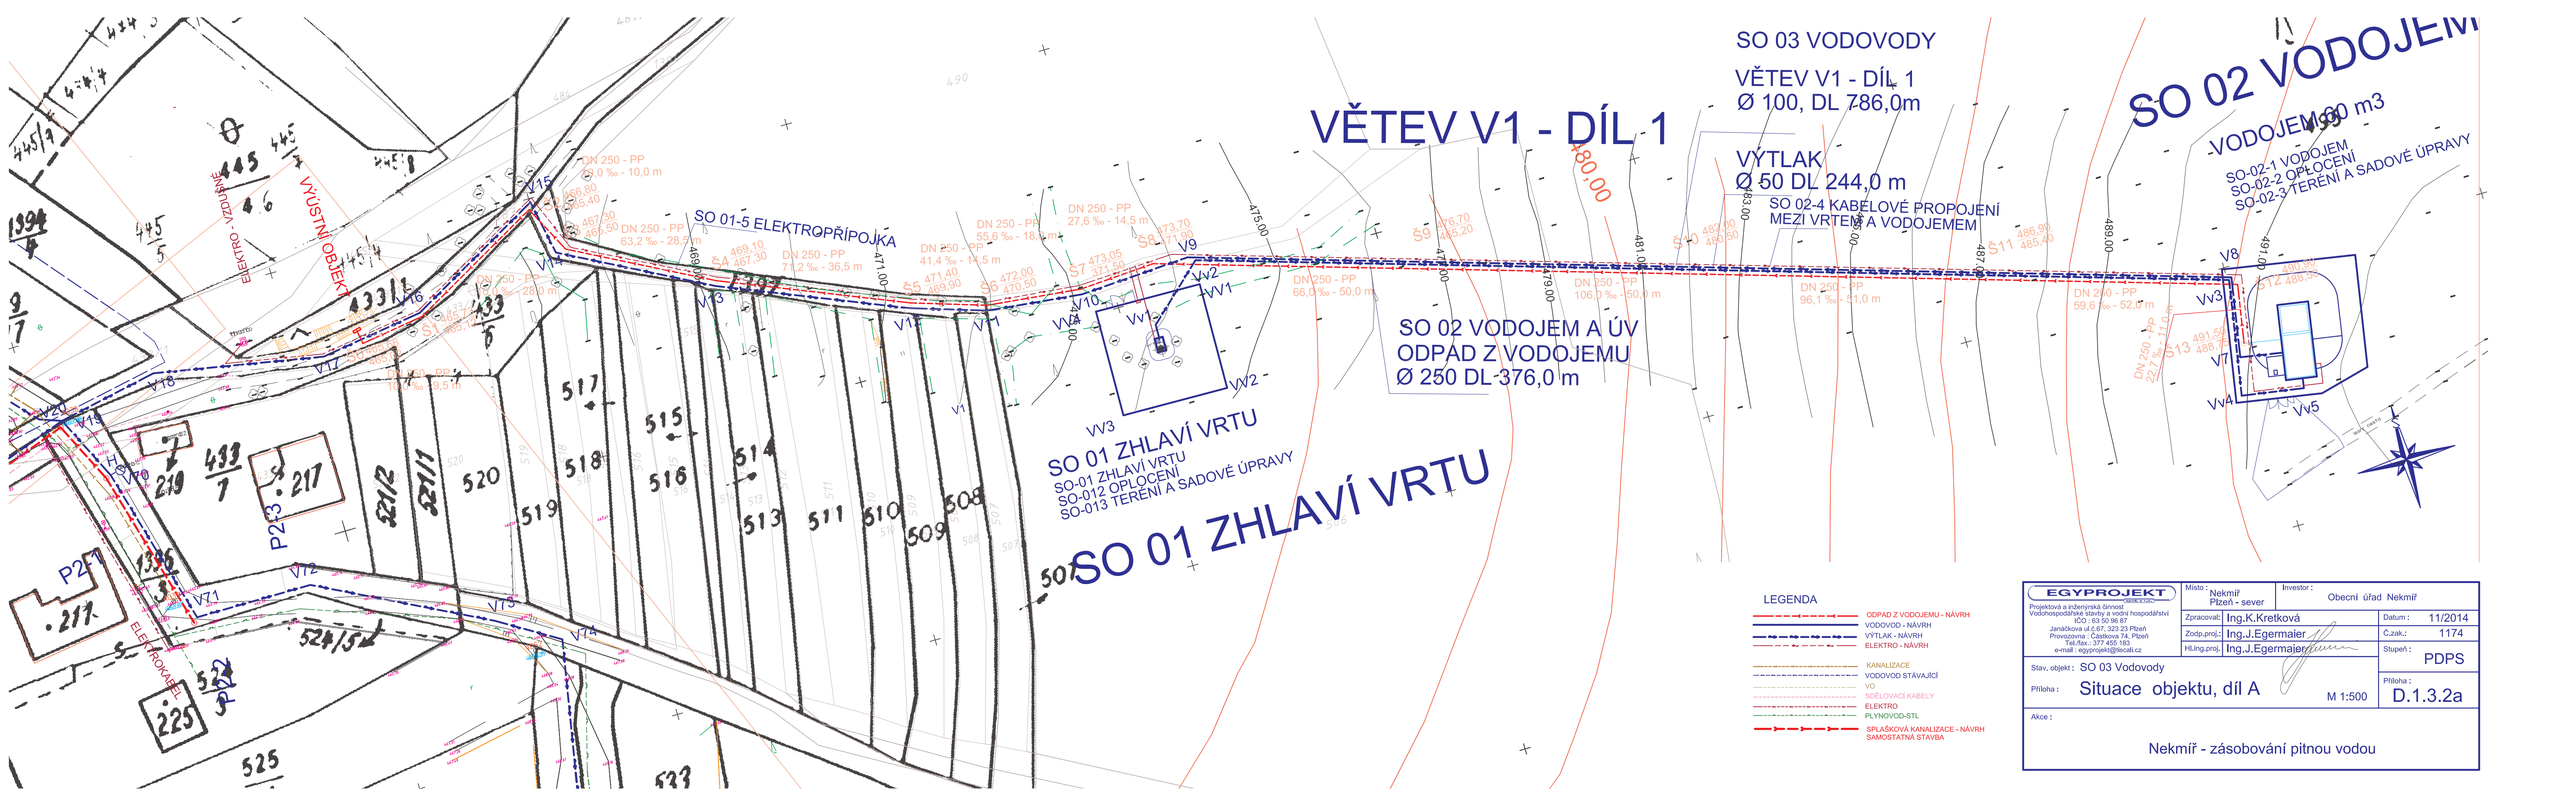

SO 03 VODOVODY
VĚTEV V1 - DÍL 1
Ø 100, DL 786,0m
VÝTLAK
Ø 50 DL 244,0 m
SO 02-4 KABELOVÉ PROPOJENÍ
MEZI VRTEM A VODOJEMEM
VĚTEV V1 - DÍL 1
SO 02 VODOJEM A ÚV
ODPAD Z VODOJEMU
Ø 250 DL 376,0 m
SO 01 ZHLAVÍ VRTU
SO-01 ZHLAVÍ VRTU
SO-012 OPLOCENÍ
SO-013 TERÉNÍ A SADOVÉ ÚPRAVY
SO 01 ZHLAVÍ VRTU
SO 02 VODOJEM
VODOJEM 60 m3
SO-02-1 VODOJEM
SO-02-2 OPLOCENÍ
SO-02-3 TERÉNÍ A SADOVÉ ÚPRAVY
SO 01-5 ELEKTROPŘÍPOJKA
VÝUSTNÍ OBJEKT
ELEKTRO - VZDUŠNÉ
ELEKTROKABEL
DN 250 - PP
63,2 ‰ - 28,9 m
DN 250 - PP
5,0 ‰ - 10,0 m
DN 250 - PP
41,4 ‰ - 14,5 m
DN 250 - PP
27,6 ‰ - 14,5 m
DN 250 - PP
55,6 ‰ - 18,0 m
DN 250 - PP
71,2 ‰ - 36,5 m
DN 250 - PP
66,0 ‰ - 50,0 m
DN 250 - PP
106,0 ‰ - 50,0 m
DN 250 - PP
96,1 ‰ - 51,0 m
DN 250 - PP
59,6 ‰ - 52,0 m
DN 250 - PP
22,2 ‰ - 11,0 m
P23 č.p. 217
P21 č.p. 211
P22 č.p. 225
V1
V2
V3
V4
V5
V6
V7
V8
V9
V10
V11
V12
V13
V14
V15
V16
V17
V18
VV1
VV2
VV3
VV4
VV5
S1
S2
S3
S4
S5
S6
S7
S8
S9
S10
S11
S12
S13
480,00
LEGENDA
ODPAD Z VODOJEMU - NÁVRH
VODOVOD - NÁVRH
VÝTLAK - NÁVRH
ELEKTRO - NÁVRH
KANALIZACE
VODOVOD STÁVAJÍCÍ
VO
SDĚLOVACÍ KABELY
ELEKTRO
PLYNOVOD-STL
SPLAŠKOVÁ KANALIZACE - NÁVRH
SAMOSTATNÁ STAVBA
EGYPROJEKT
Projektová a inženýrská činnost
Vodohospodářské stavby a vodní hospodářství
IČO : 63 50 96 87
Janáčkova ul.č.67, 323 23 Plzeň
Provozovna : Částkova 74, Plzeň
Tel./fax : 377 455 183
e-mail : egyprojekt@tiscali.cz
Místo : Nekmíř
Plzeň - sever
Investor : Obecní úřad Nekmíř
Zpracoval: Ing.K.Kretková
Datum : 11/2014
Zodp.proj.: Ing.J.Egermaier
Č.zak.: 1174
HIŽing.proj. Ing.J.Egermaier
Stupeň : PDPS
Stav. objekt : SO 03 Vodovody
Příloha : Situace objektu, díl A
M 1:500
Příloha : D.1.3.2a
Akce :
Nekmíř - zásobování pitnou vodou