


# Vodovodní řád V2-2

MĚŘÍTKO 1:2000 / 1:200

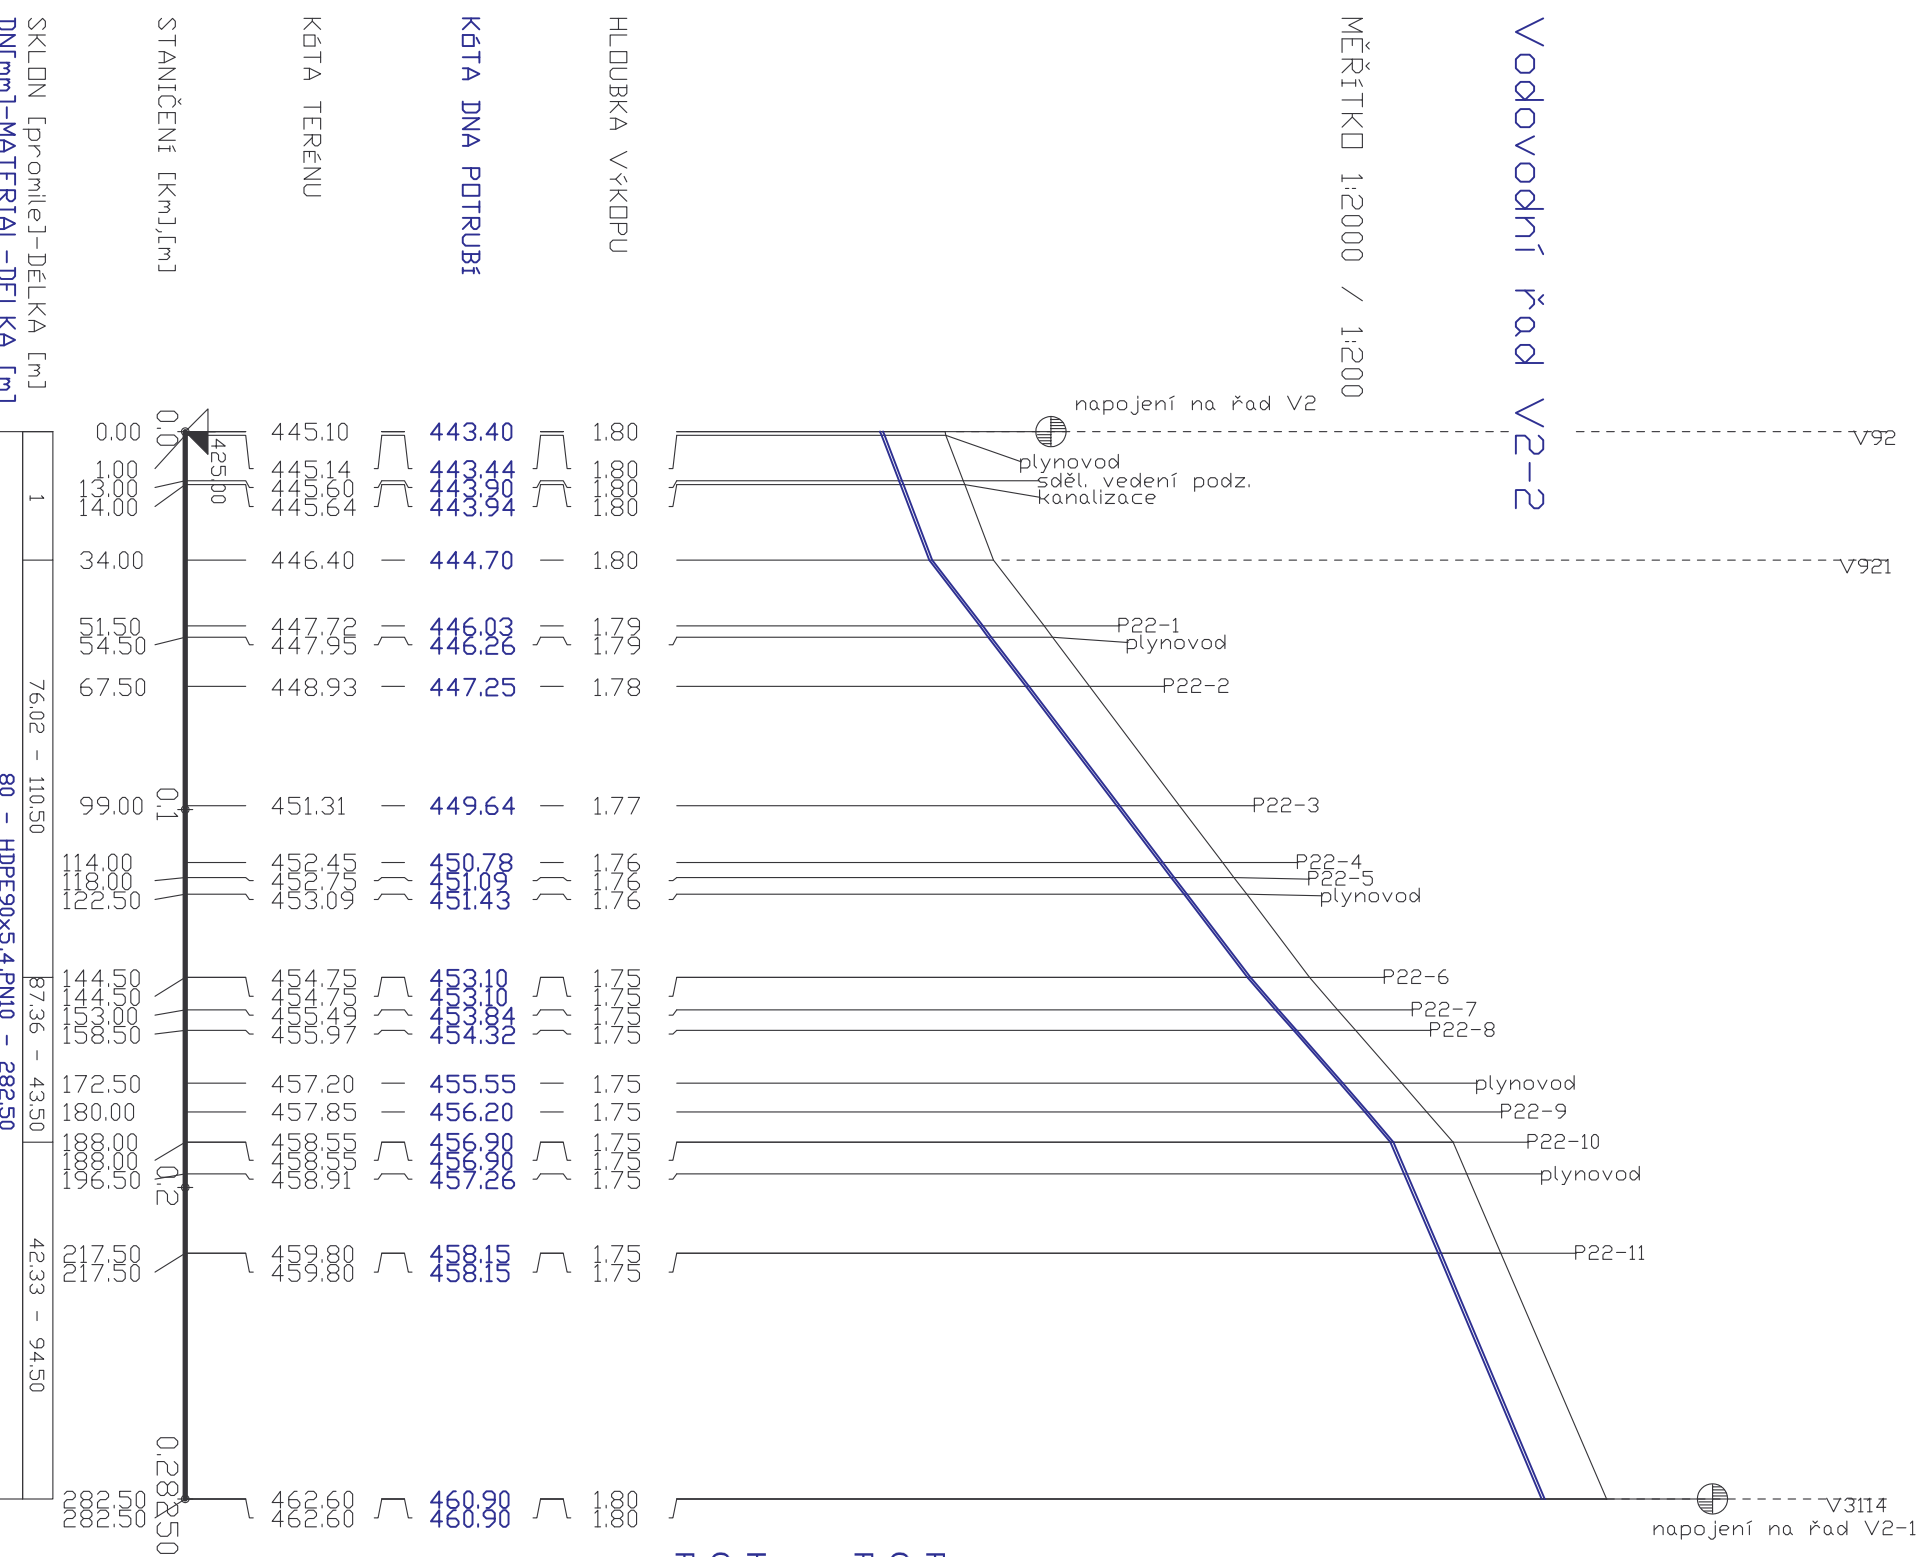

POLOHU PŘÍPOJEK PŘI REALIZACI  
ODSOUHLASIT S MAJITELI  
PŘÍPOJOVANÝCH NEMOVITOSTÍ

HLUBKY ULOŽENÍ  
OSTATNÍCH INŽENÝRSKÝCH SÍTÍ  
PŘI KRÍŽENÍ JSOU ORIENTAČNÍ

## SO 03 Vodovody

<b>EGYPROJEKT</b> <small>ČIHOVÁ 87-23</small> Projektová a inženýrská činnost Vodohospodářské stavby a vodní hospodářství IČO : 63 50 96 87 Janačkova ul.č.67, 323 23 Pízeň Provozovna : Čáslkova 74, Pízeň Tel./fax : 377 455 183 e-mail : egyptprojek@iscall.cz		Investor : <b>Obecní úřad Nekmíř</b>	
Místo : <b>Nekmíř, Pízeň - sever</b>		Datum : <b>11/2014</b>	
Zodp.proj.: <b>Ing.K.Kretková</b>		č.zak.: <b>1174</b>	
Hl.ing.proj.: <b>Ing.J.Egermaier</b>		Datum : <b>11/2014</b>	
Příloha : <b>Podélný profil V2-2</b>		Stupeň : <b>PDPS</b>	
Akce : <b>Nekmíř - zásobování pitnou vodou</b>		Příloha : <b>D.1.3.3.5</b>	