


Vodovodní řád V2-3

MĚŘÍTKO 1:1000 / 1:200

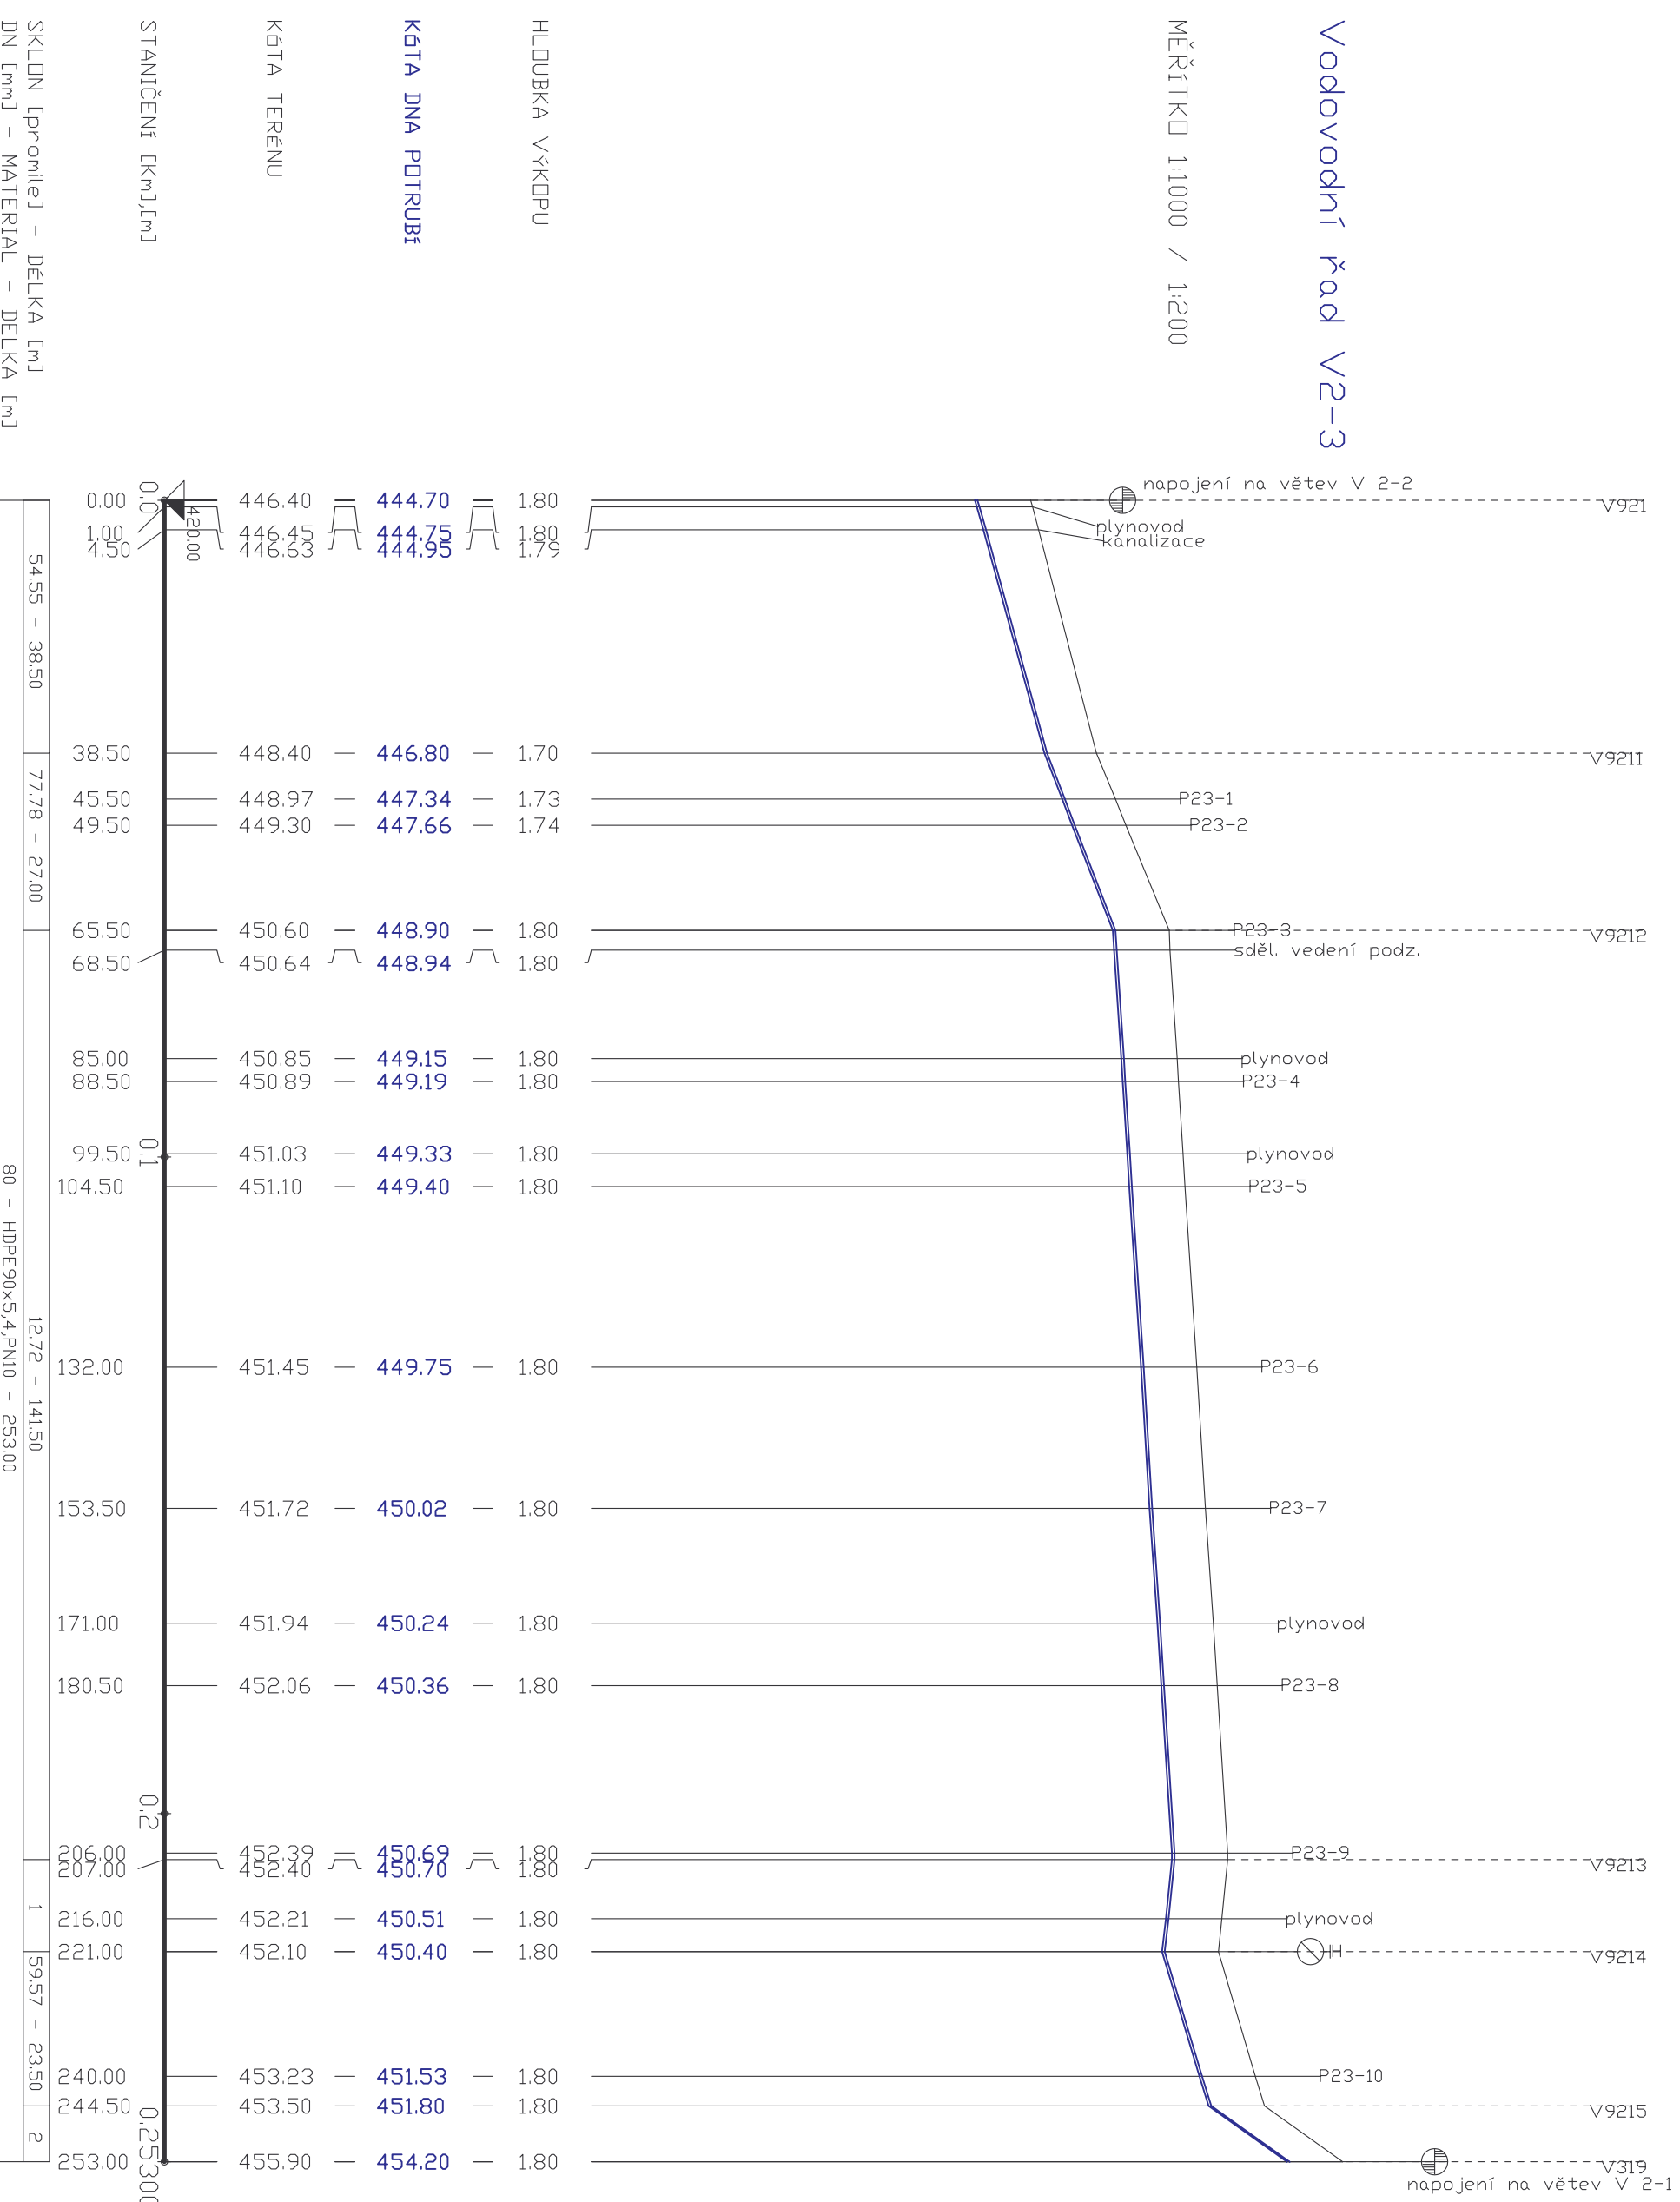

POLOHU PŘÍPOJEK PŘI REALIZACI
ODSOUHLASIT S MAJITELI
PŘIPOJOVANÝCH NEMOVITOSTÍ

HLOUBKY ULOŽENÍ
OSTATNÍCH INŽENYRSKÝCH SÍTÍ
PŘI KŘÍŽENÍ JSOU ORIENTAČNÍ

SO 03 Vodovody

<p>EGYPROJEKT STAVBY A INŽENÝRSKÁ ČINNOST</p> <p>Projektová a inženýrská činnost Vodohospodářské stavby a vodní hospodářství IČO : 63 50 96 87 Janáčkova ul.č.67 323 23 Plzeň Provozovna : Čáslkova 74, Plzeň Tél./fax.: 377 435 183 e-mail : egyptprojekt@tiscali.cz</p>		<p>Investor : Obecní úřad Nekmíř</p>
<p>Místo : Nekmíř, Plzeň - sever</p>	<p>Zodp.proj.: Ing.J.Kreteková</p>	<p>č.zak.: 1174</p>
<p>Hl.Ing.proj.: Ing.J.Egermayer</p>	<p>Datum : 11/2014</p>	<p>Stupeň : PDPS</p>
<p>Příloha : Podélný profil V2-3</p>	<p>Příloha : D.1.3.3.6</p>	
<p>Akce : Nekmíř - zásobování pitnou vodou</p>		