


Vodovodní řad V9

MĚŘÍTKO 1:2000 / 1:200

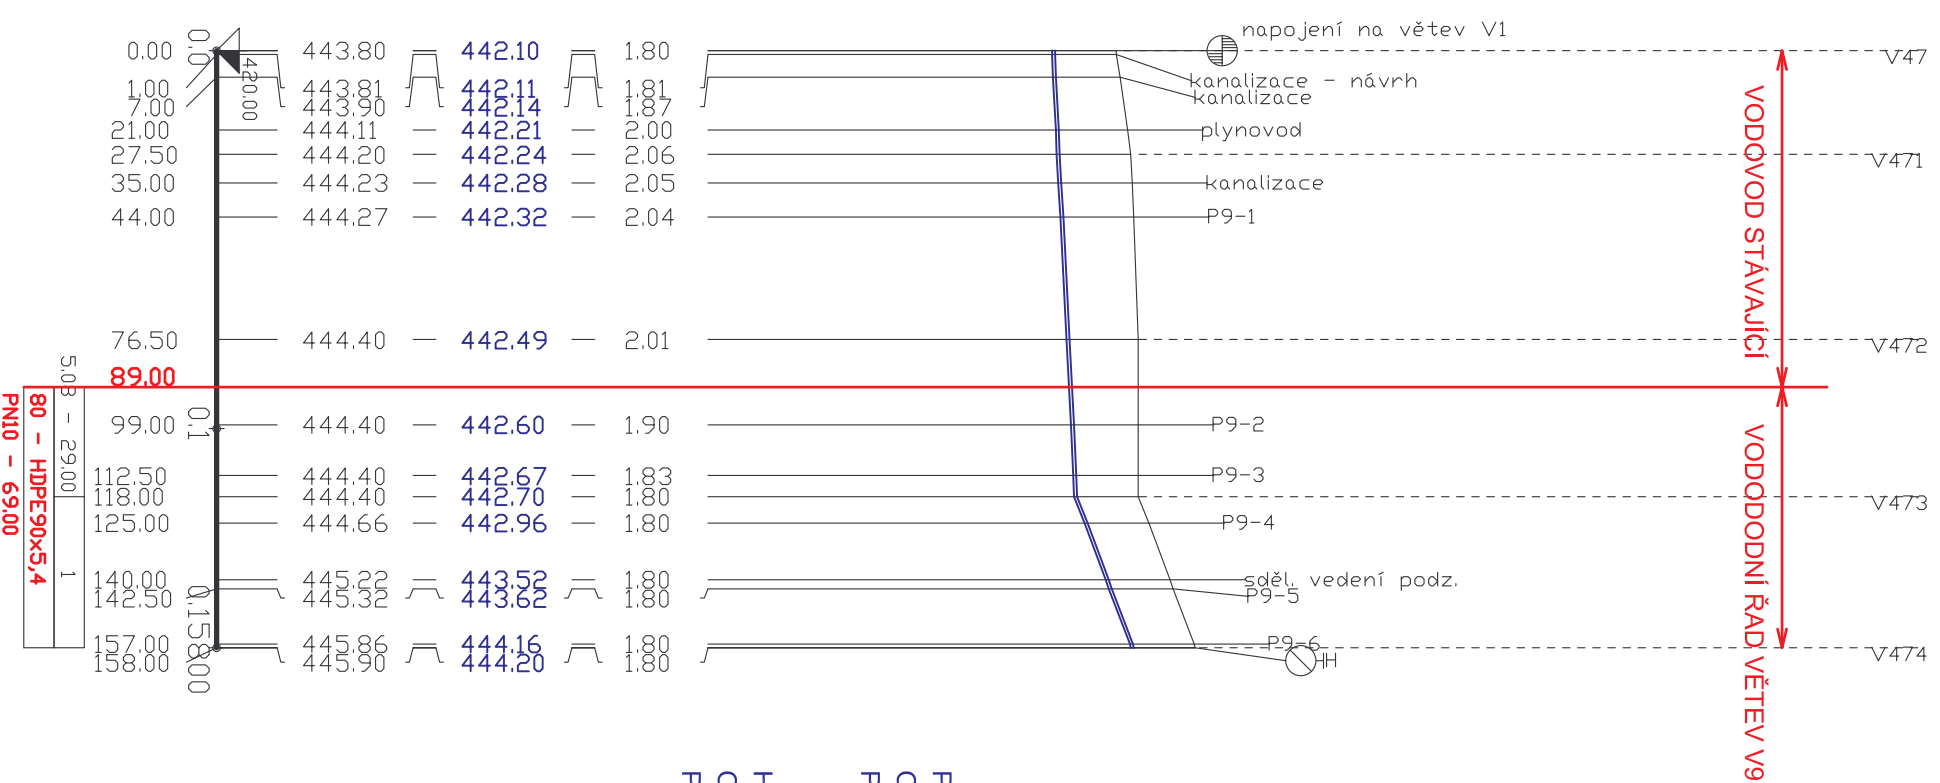

SKLON [promile] – DELKA [m]
DN [mm] – MATERIAL – DELKA [m]

POLOHU PŘÍPOJEK PŘI REALIZACI
ODSOUHLASIT S MAJITELI
PŘÍPOJOVANÝCH NEMOVITOSTÍ

HLOUBKY ULOŽENÍ
OSTATNÍCH INŽENÝRSKÝCH SÍTÍ
PŘI KRÍŽENÍ JSOU ORIENTAČNÍ

SO 03 Vodovody

<p>EGYPROJEKT PROJEKT</p> <p>Projektová a inženýrská činnost Vodohospodářské stavby a vodní hospodářství IČO : 63 50 96 87 Janáčkova ul.č.67, 323 23 Plzeň Provozovna : Částková 74, Plzeň Tel./fax.: 377 455 183 e-mail : egyptprojekt@iscall.cz</p>		<p>Investor : Obecní úřad Nekmíř</p>	
<p>Průloha : Podélný profil V9</p>		<p>Místo : Nekmíř, Plzeň - sever</p>	
<p>Acce : Nekmíř - zásobování pitnou vodou</p>		<p>Zodp.proj.: Ing.K.Kreťková</p>	
<p>Průloha : D.1.3.3.14</p>		<p>č.zak.: 1174</p>	
<p>Stupeň : PDPS</p>		<p>Datum : 11/2014</p>	