


KATASTRALNÍ ÚZEMÍ  
POVRCH ÚZEMÍ

Nekmíř
les

LEGENDA:  
1) 3,24 - 18,50  
2) 2,154 - 6,50  
3) 2,52 - 21,00  
4) 4,900 - 10,00

výtlačk

MĚŘÍTKO 1:2000 / 1:200

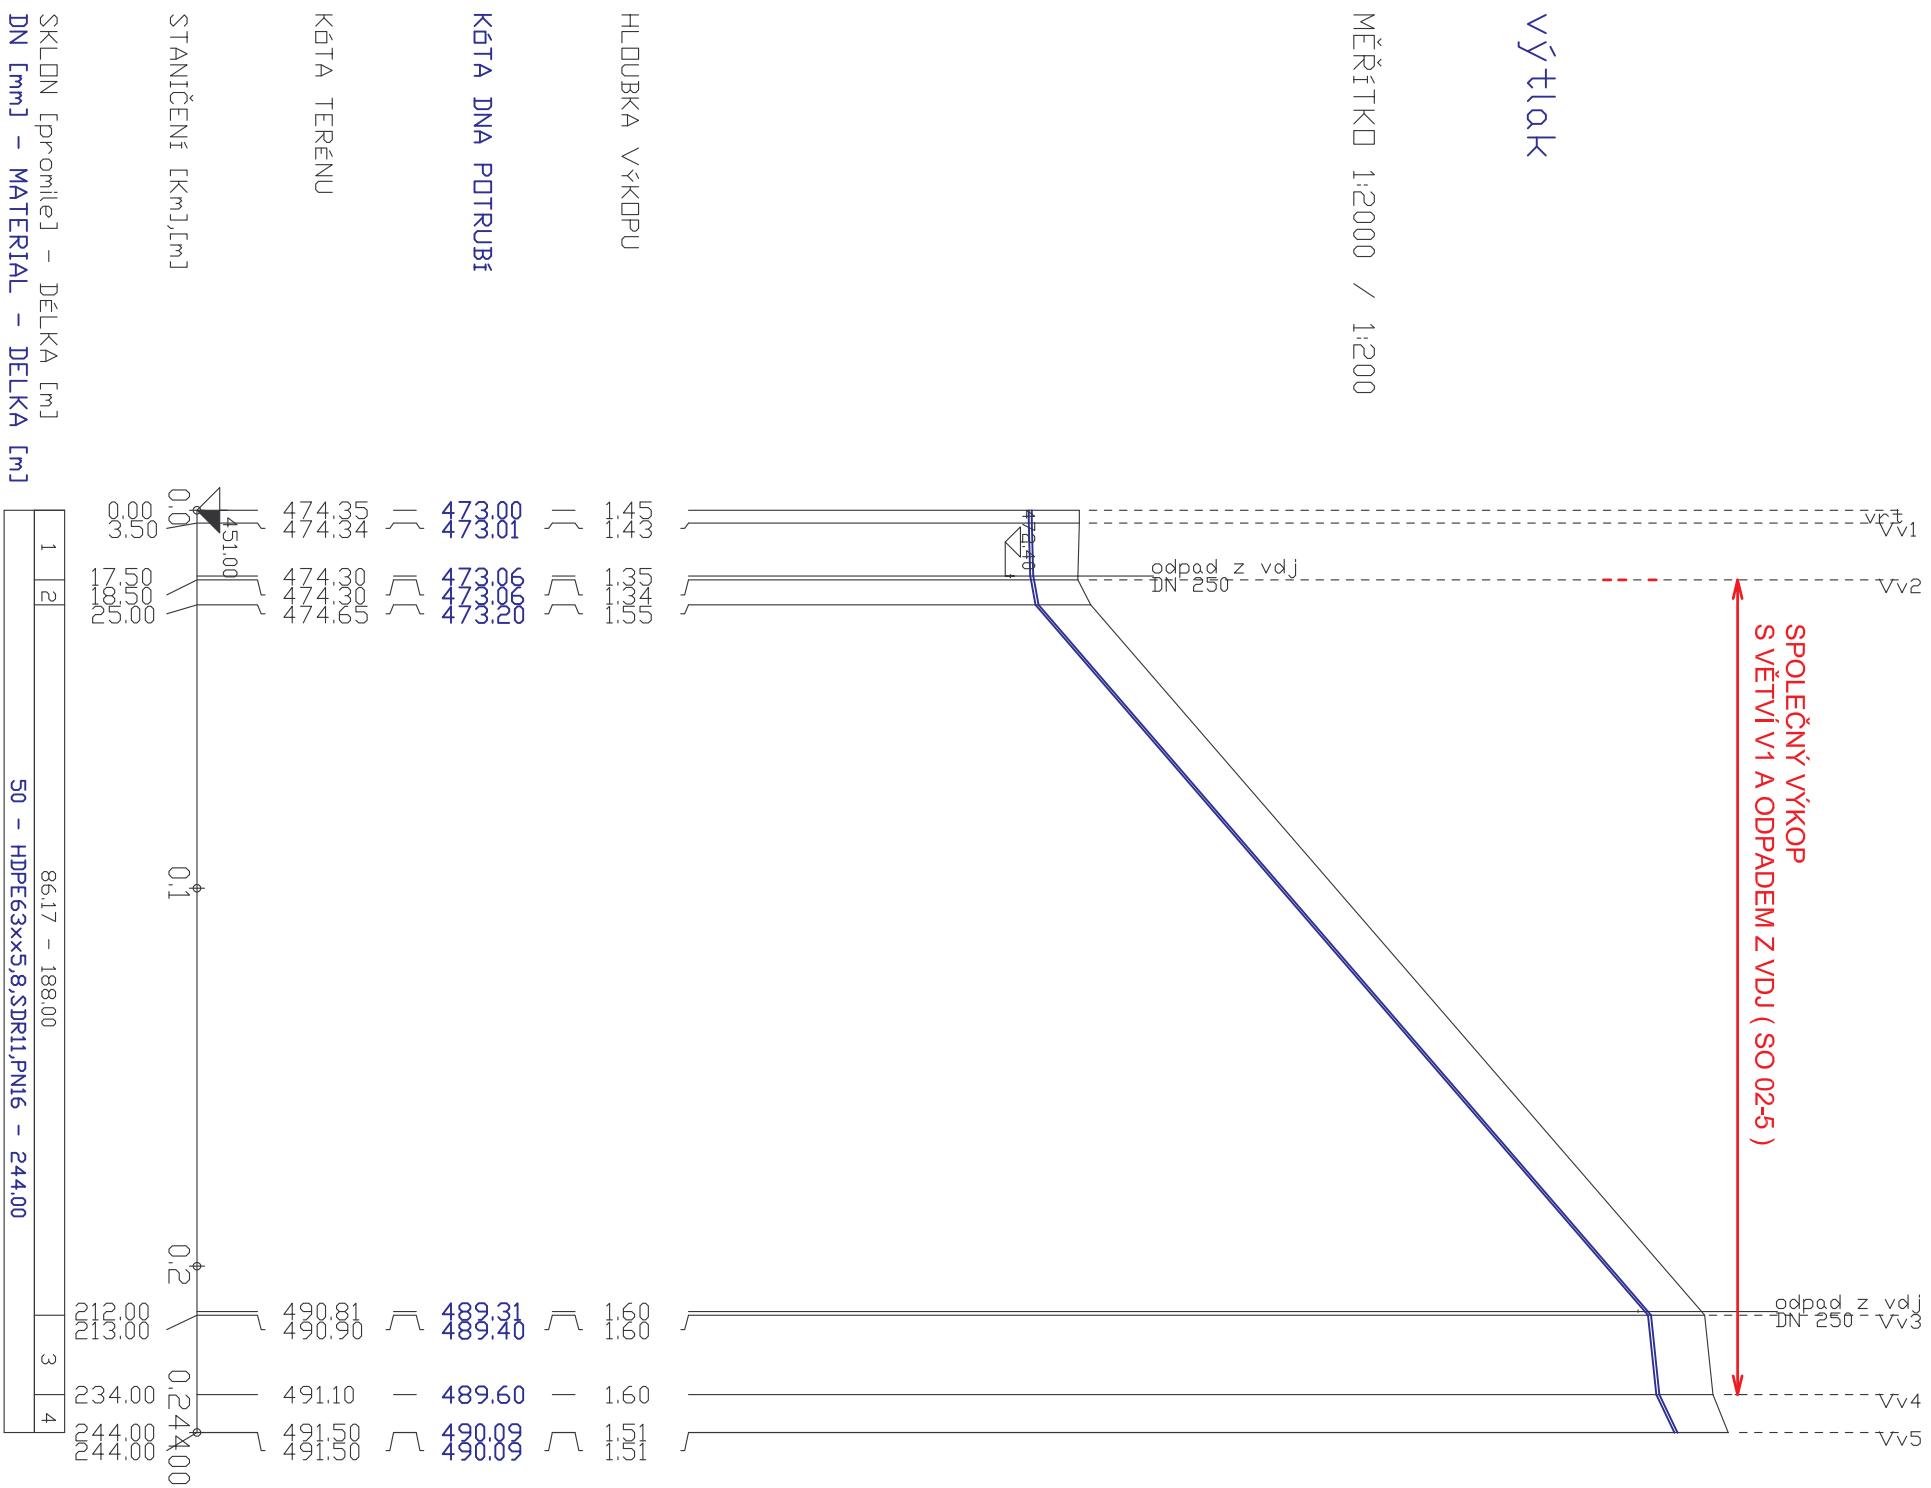

HLOUBKY ULOŽENÍ  
OSTATNÍCH INŽENÝRSKÝCH SÍTÍ  
PŘI KŘIŽENÍ JSOU ORIENTAČNÍ

## SO 03 Vodovody

<b>EGYPROJEKT</b> <small>ČESKÁ REPUBLIKA</small> Projektová a inženýrská činnost Vodohospodářské stavby a vodní hospodářství IČO : 63 50 96 87 Janáčkova ul.č.67, 323 23 Pízeň Provozovna : Čáslkova 74, Pízeň Tel./fax.: 377 455 183 e-mail : egyptprojek@tiscali.cz		Investor : <b>Obecní úřad Nekmíř</b>	
Místo : <b>Nekmíř, Pízeň - sever</b>		Zodp.proj.: <b>Ing.K.Kretková</b>	
Hi.ing.proj.: <b>Ing.J.Egermaier</b>		Datum : <b>11/2014</b>	
Příloha : <b>Podélný profil výtlačku</b>		Stupeň : <b>PDPS</b>	
Akce : <b>Nekmíř - zásobování pitnou vodou</b>		Příloha : <b>D.1.3.3.1</b>	