


STÁVAJÍCÍ VODOVOD
NAVRHOVANÝ VODOVOD

Vodovodní řád V2-1

MĚŘÍTKO 1:1000 / 1:200

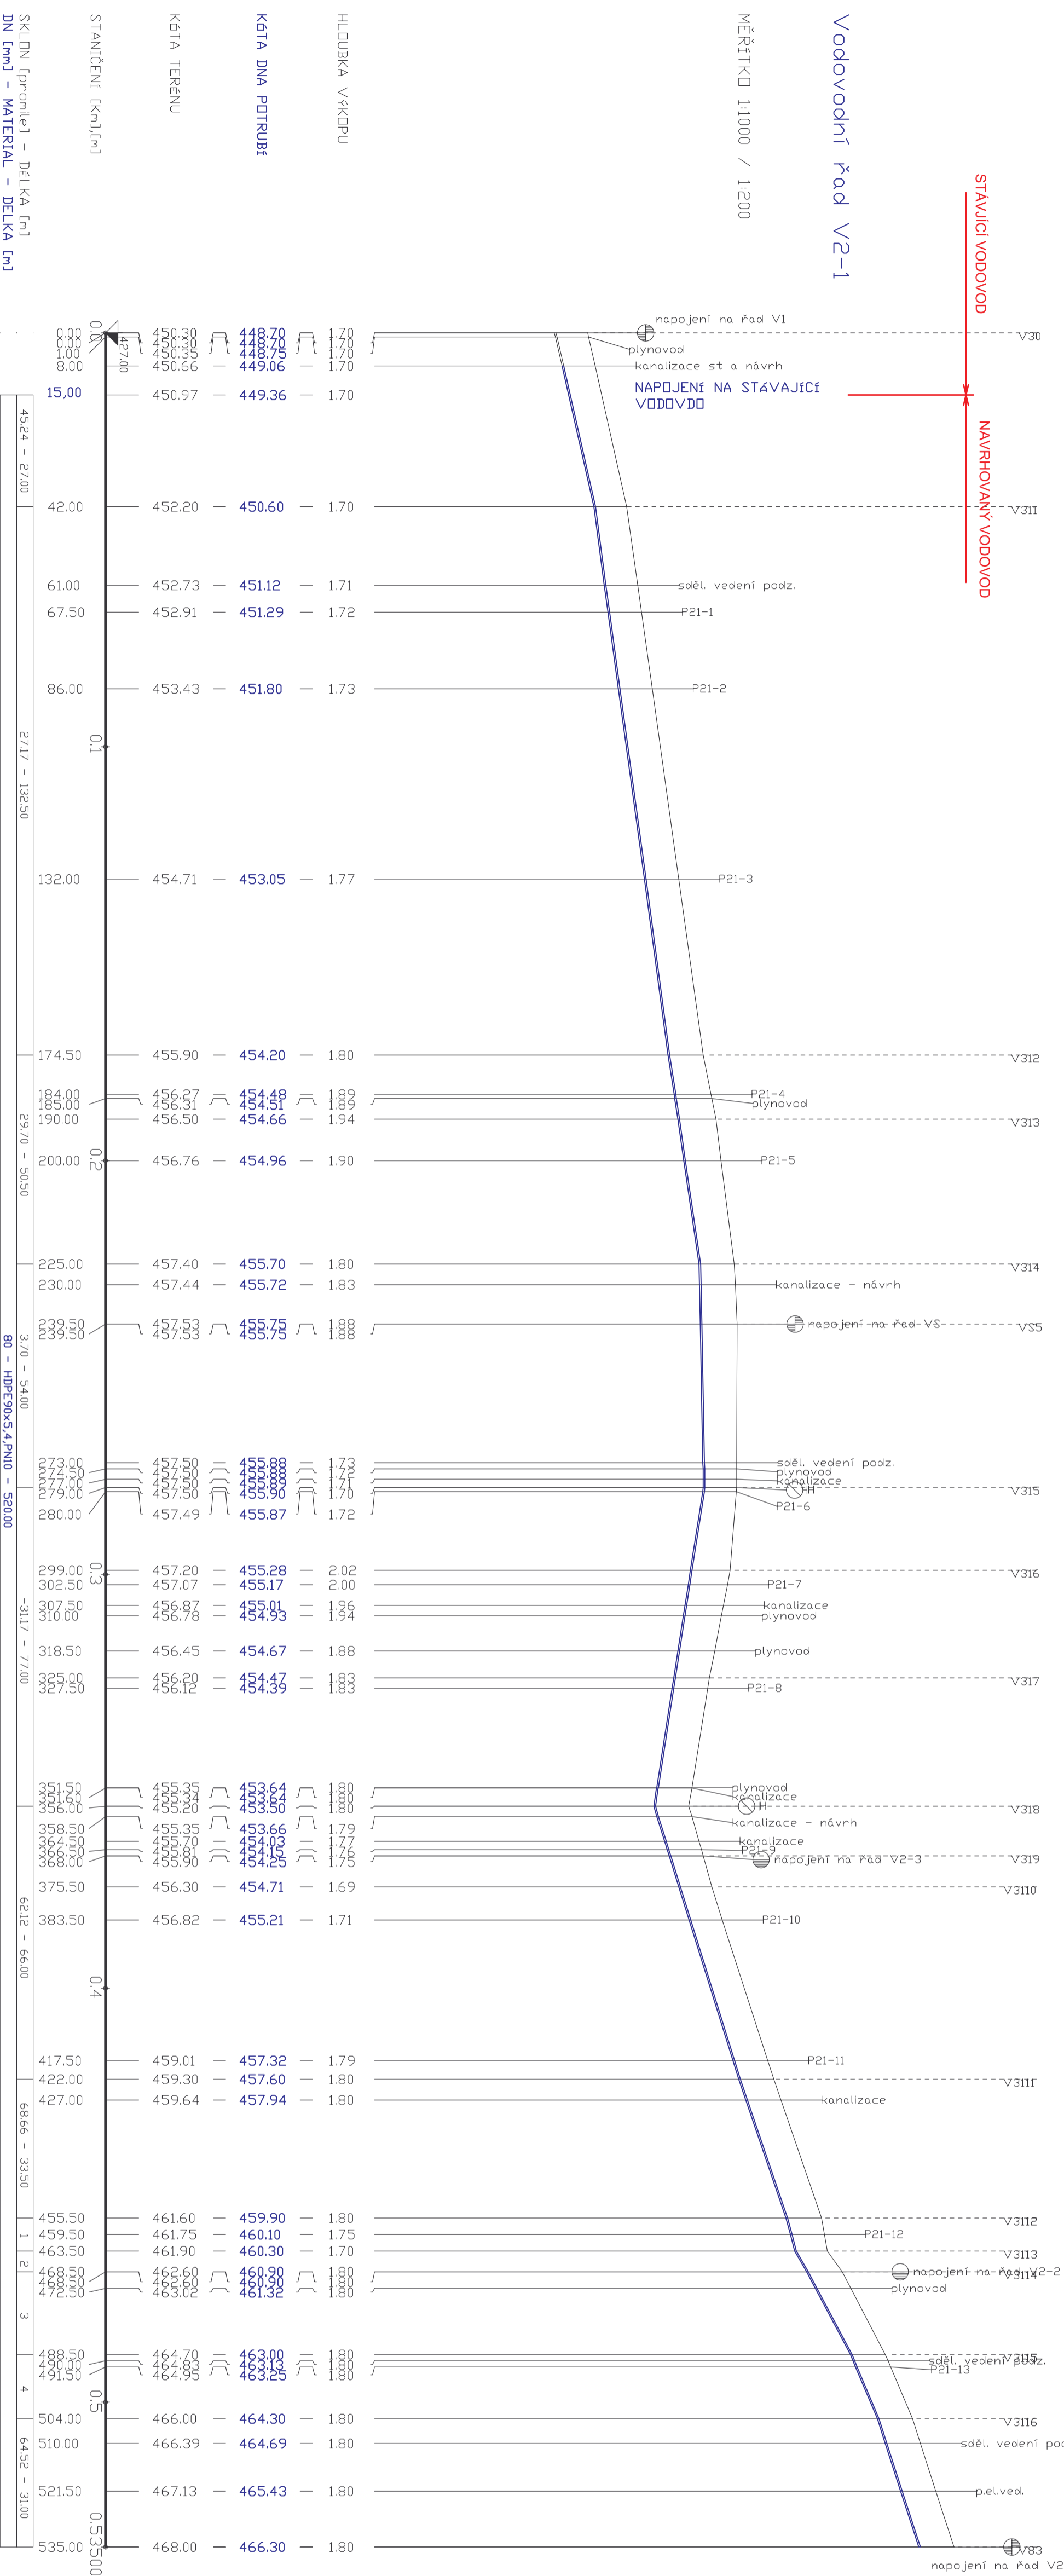

SO 03 Vodovody

POLOHU PŘÍPOJEK PŘI REALIZACI
ODSOULASIT S MAJITELI
PŘÍPOJOVANÝCH NEMOVITOSTÍ

HLUBKY ULOŽENÍ
OSTATNÍCH INŽENYRSKÝCH SÍTÍ
PŘI KŘÍŽENÍ JSOU ORIENTAČNÍ

<p>EGYPROJEKT PROJEKČNÍ A INŽENYRSKÁ ČINNOST VODOHOSPODÁŘSKÉ STAVBY A VODNÍ HOSPODÁŘSTVÍ ICO: 63 90 96 87 Janáčkova ul.č.67, 323 23 Pízeň Průmyslová : Ošádkova 74, Pízeň Těžiště: 377 405 183 e-mail: egyptproj@icbca.cz</p>		<p>Investor: Obecní úřad Nekmříř</p>
<p>Místo: Nekmříř, Pízeň - sever</p>	<p>Zodp.proj.: Ing.K.Krejková</p>	<p>č.zak.: 1174</p>
<p>Hlavní.proj.: Ing.J.Egermájster</p>	<p>Datum: 11/2014</p>	<p>Stupeň: PDPS</p>
<p>Průloha: Podélný profil V2-1</p>	<p>Příloha: D.1.3.3.4</p>	
<p>Nekmříř - zásobování pitnou vodou</p>		
<p>Acce:</p>		