


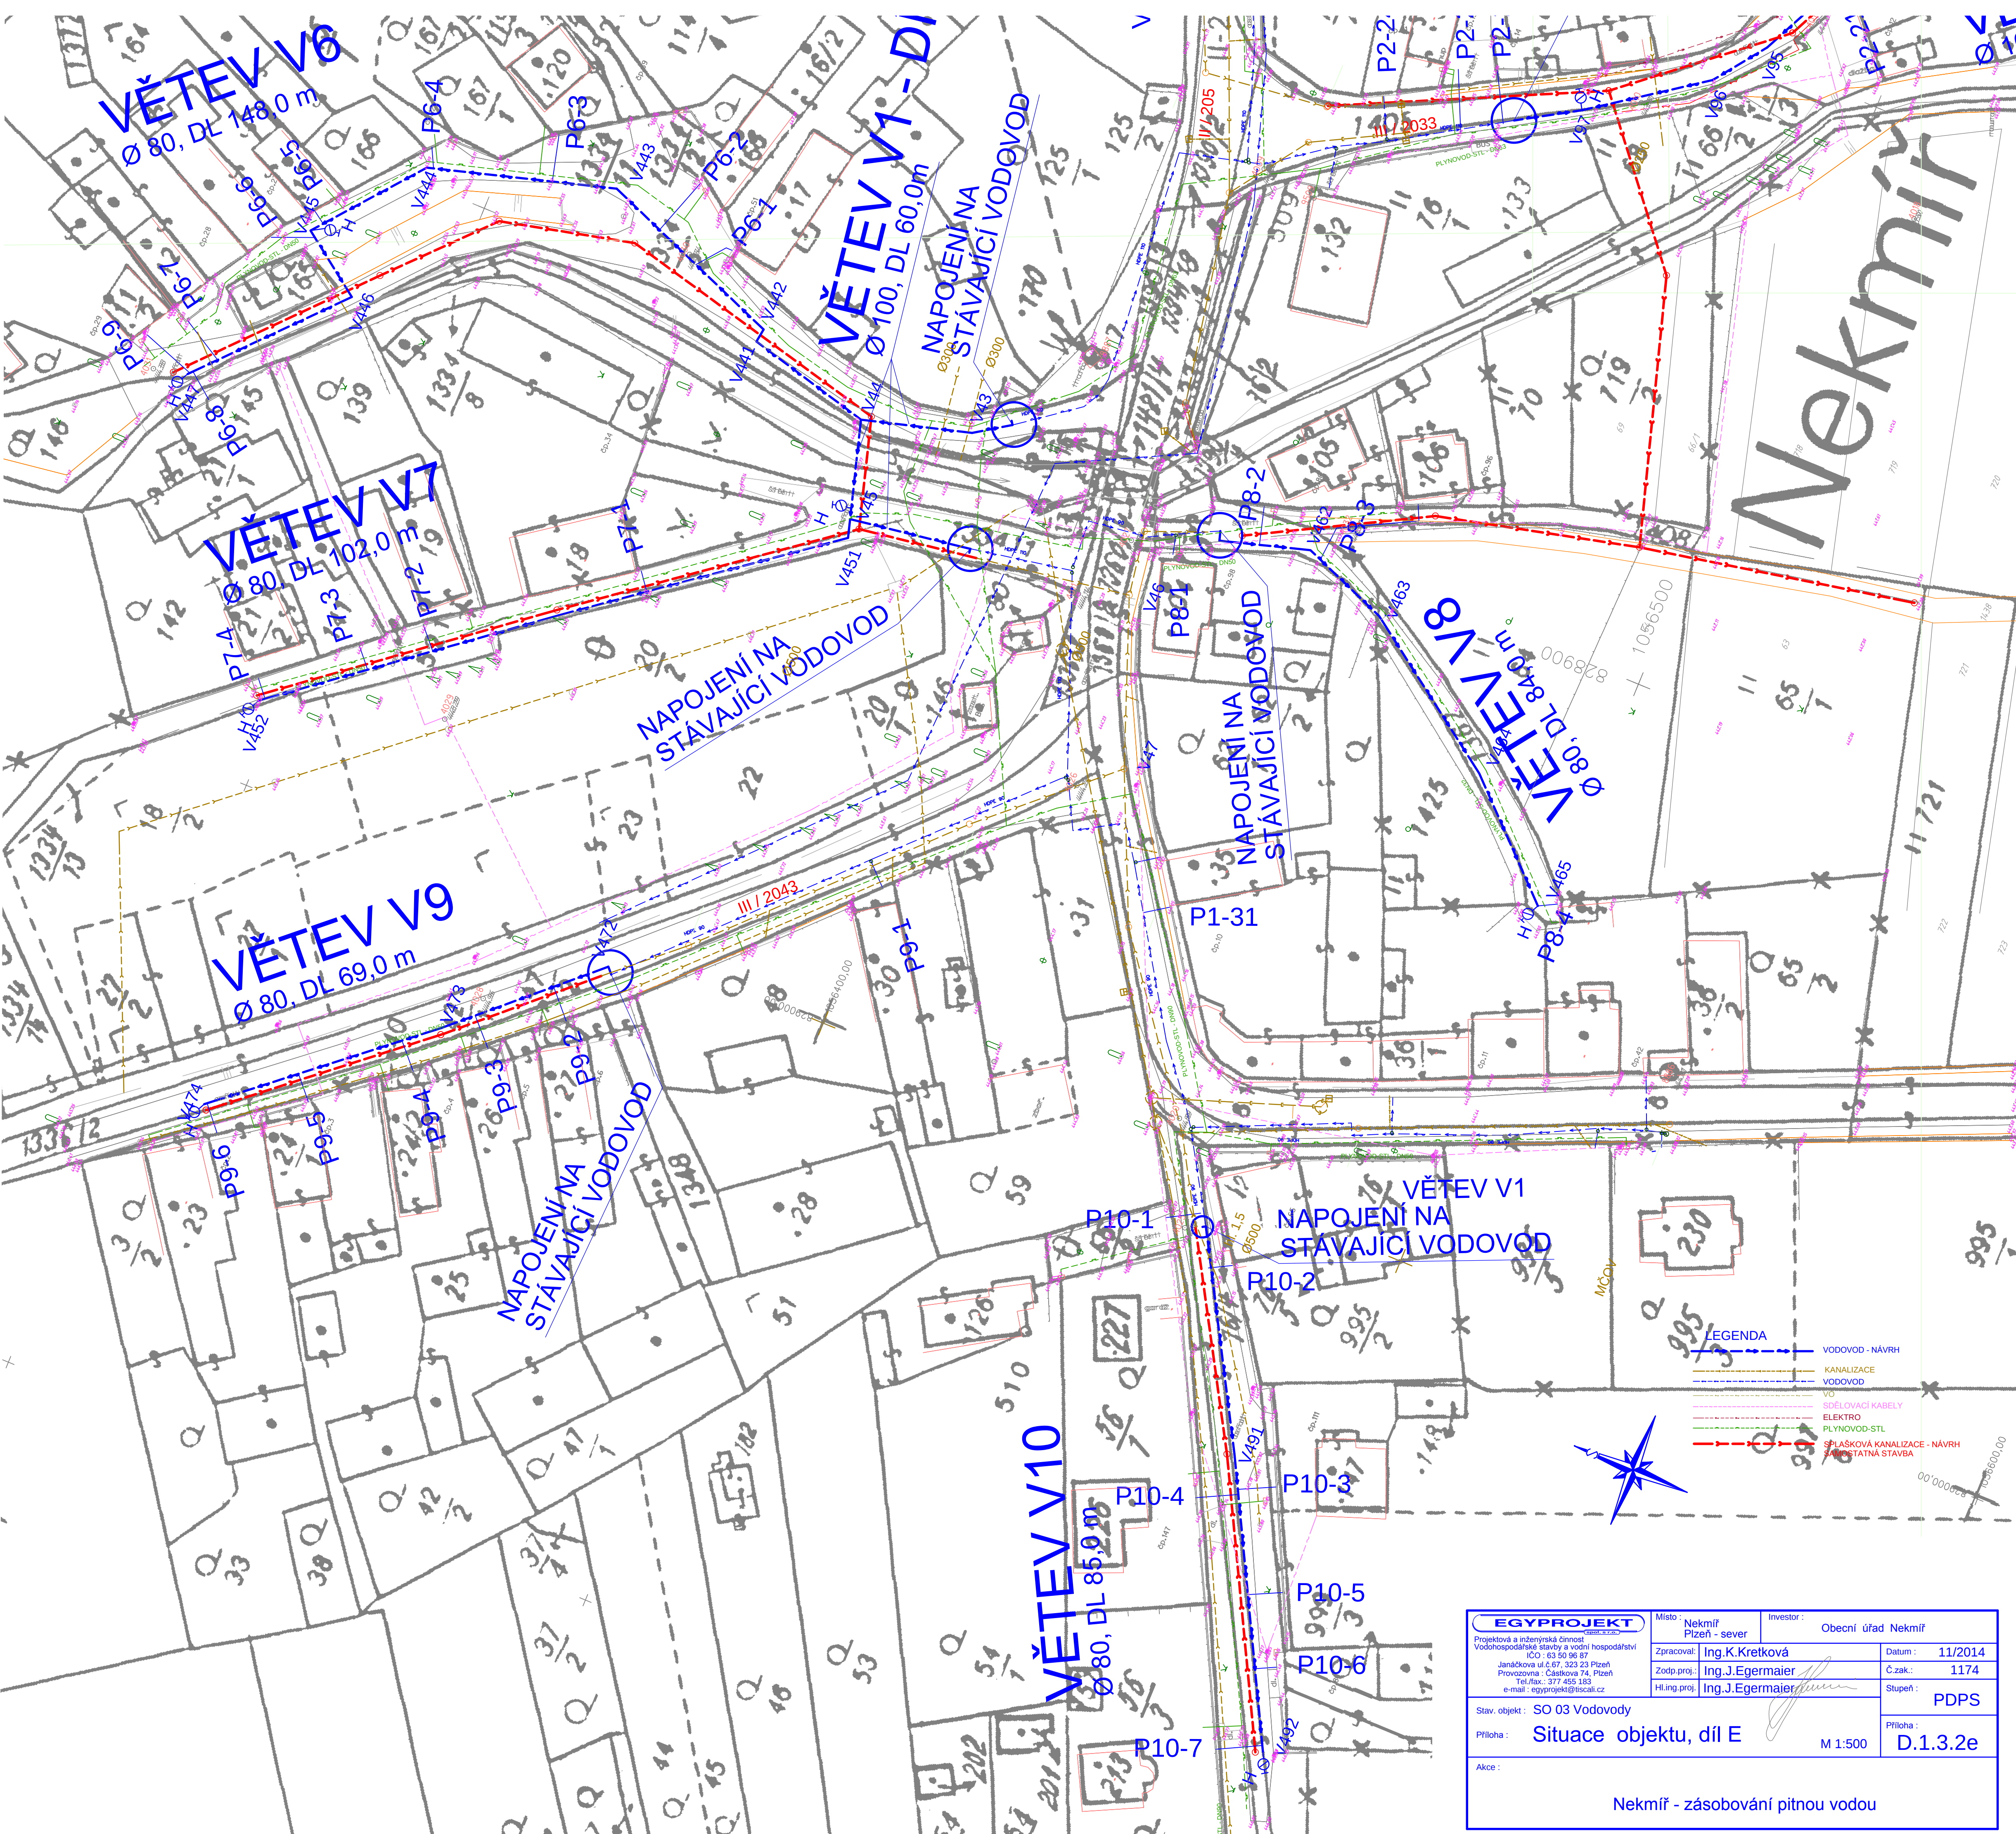

EGYPROJEKT PROJEKTOVÁ A INŽENÝRSKÁ ČINNOST Vodohospodářské stavby a vodní hospodářství IČO : 63 50 96 87 Janáčkova ul.č.67, 323 23 Pízeň Provozovna : Čáslkova 74, Pízeň Tel./fax : 377 455 183 e-mail : egyprojekt@iscali.cz	Místo : Nekmřř Pízeň - sever	Investor : Obecnřř úřad Nekmřř
	Zpracoval : Ing.K.Kretková	Datum : 11/2014
	Zodp.proj. : Ing.J.Egermaier	Č.zak. : 1174
	Hl.inq.proj. : Ing.J.Egermaier	Stupeň : PDPS
Stav. objekt. : SO 03 Vodovody	Přřloha : Situace objektu, řřřl E M 1:500	
Přřloha : Situace objektu, řřřl E		
Akce : Nekmřř - řř		