


Vodovodní řád V2

MĚŘÍTKO 1:1000 / 1:200

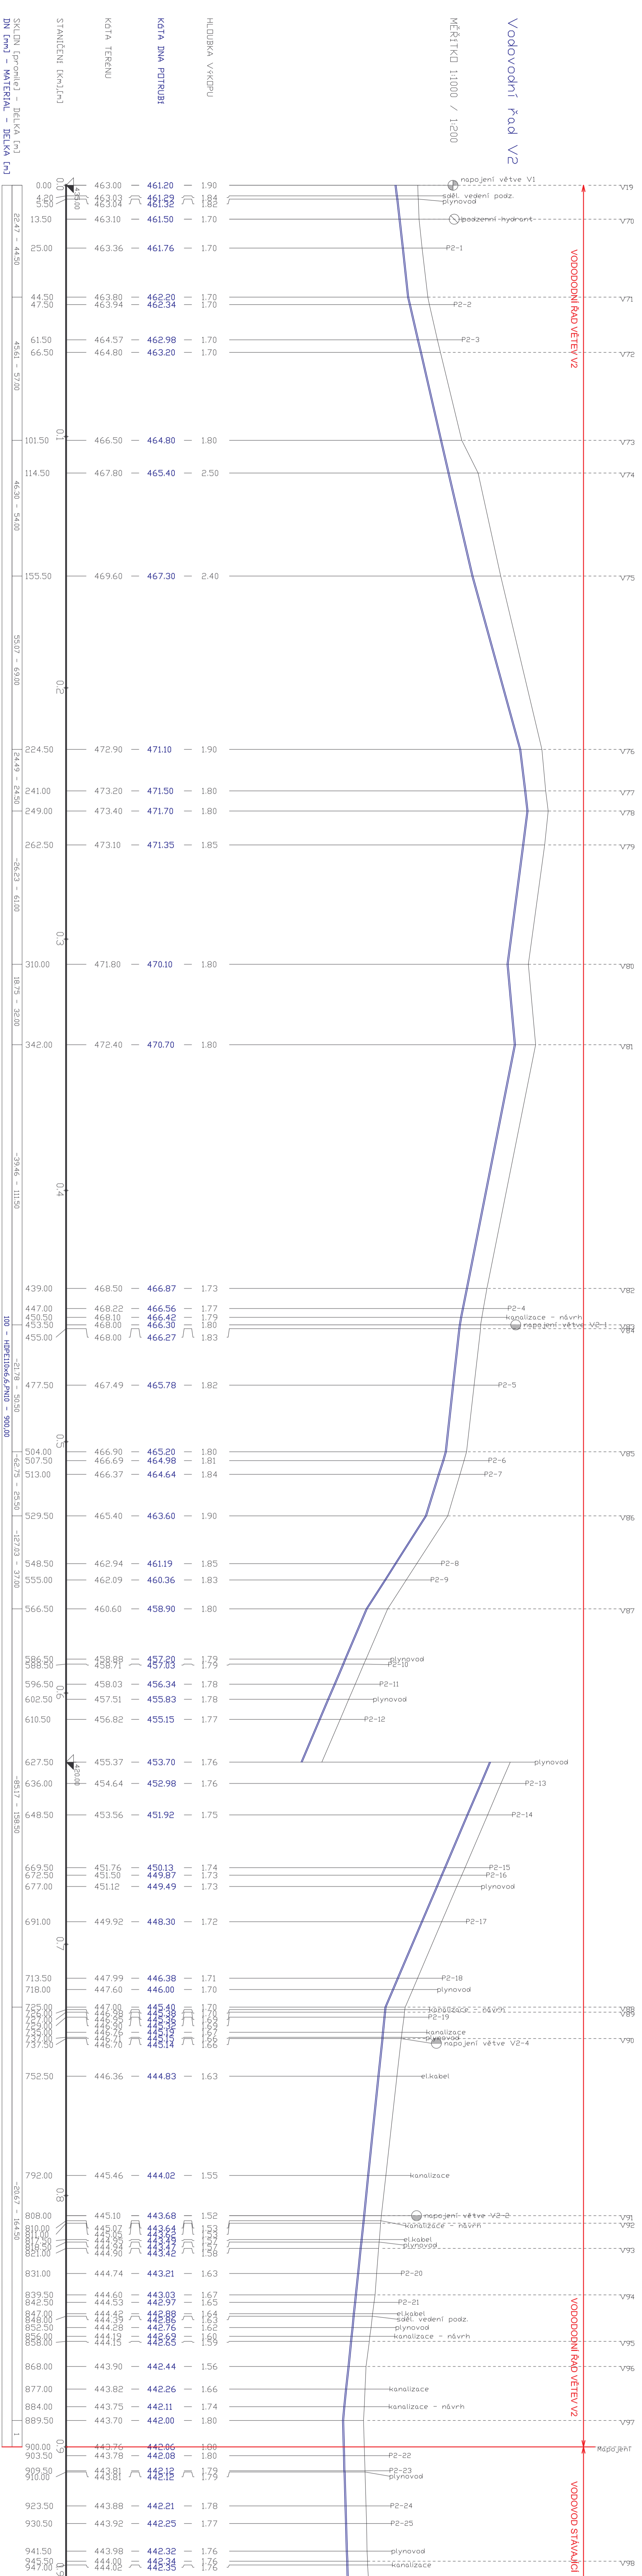

STANIČNÍK [km]	HLoubka výkopu	KOTA DNÁ POTRUBÍ	KOTA TERÉNU	SKLON [promile] - DELKA [m]

POLOHU PŘÍPOJEK PŘI REALIZACI ODSOUHLASIT S MAJITELI PŘÍPOJOVANÝCH NEMOVITOSTÍ

HLoubky uložení OSTATNÍCH INŽENÝRSKÝCH SÍŤÍ PŘI KŘÍŽENÍ JSOU ORIENTAČNÍ

SO 03 Vodovody

Investor:	Obecní úřad Nekmříř
Místo:	Nekmříř, Píseň - sever
Zodp.přijel:	Ing. J. Krejčíková
Č.znak.:	1174
Datum:	11/2014
Stupeň:	PDPs
Průřez:	Podélný profil V2
Áčok:	D.1.3.3.3

Nekmříř - zásobování pitnou vodou