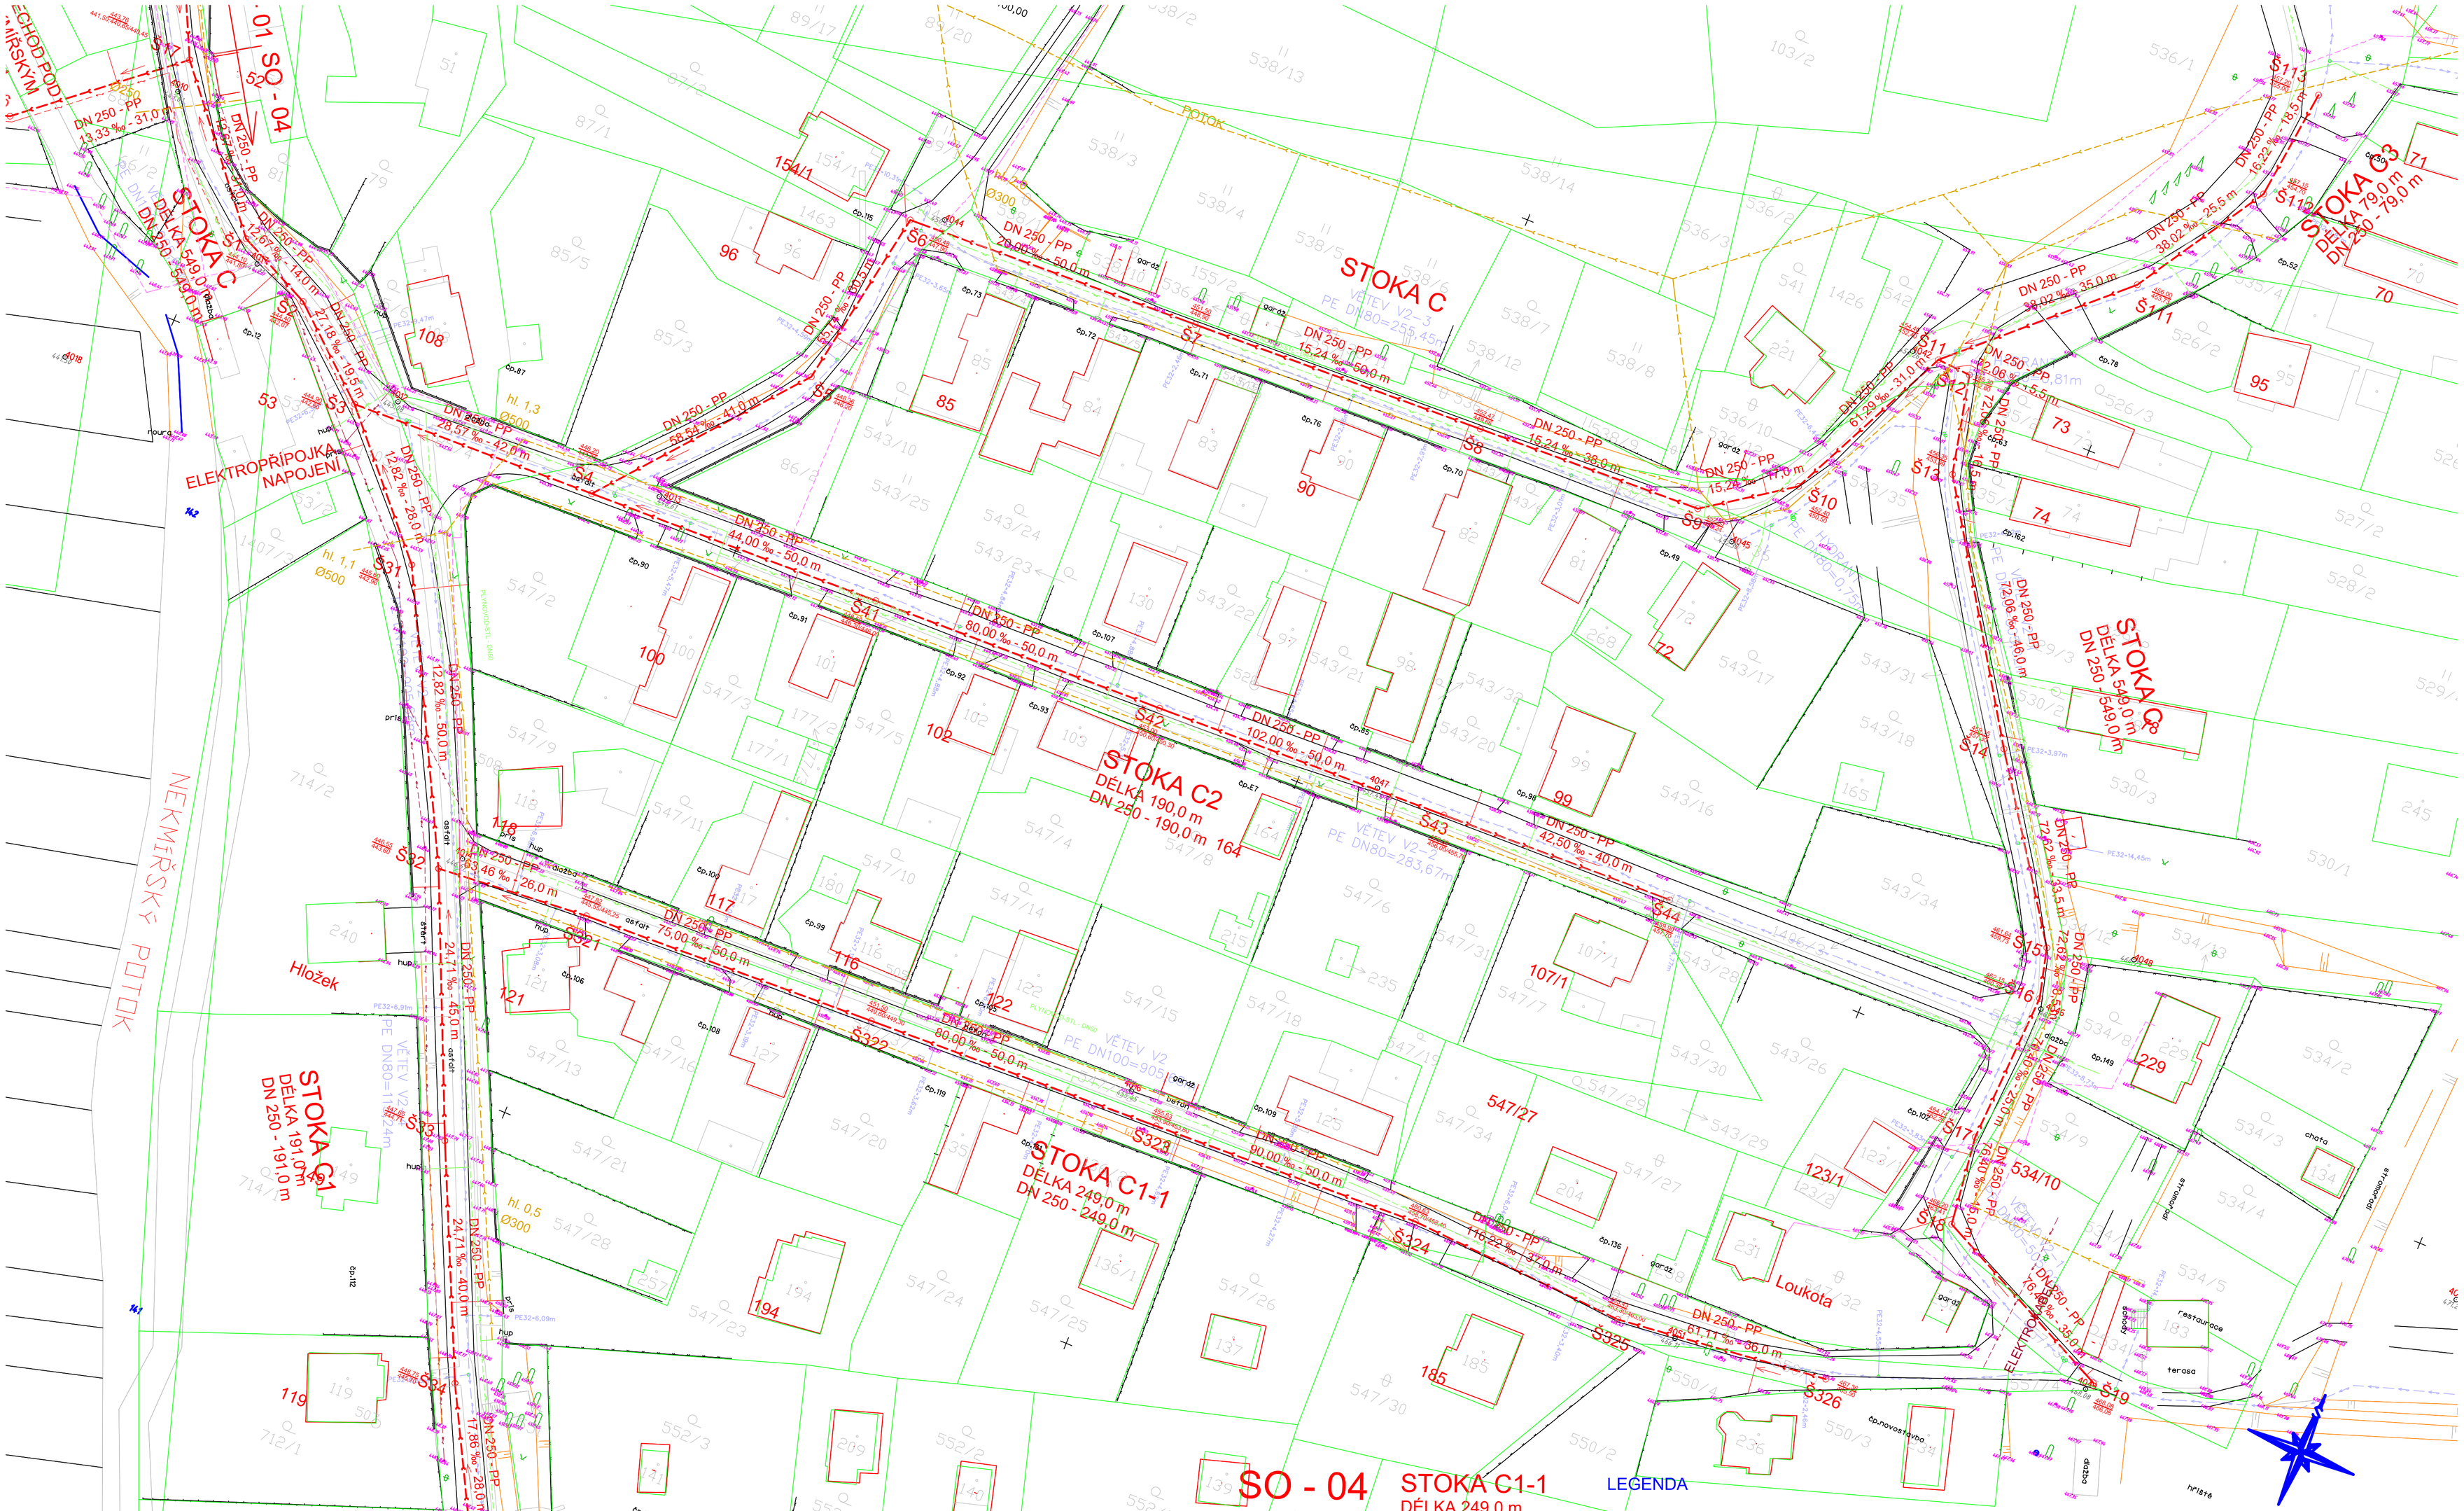

SO - 04

STOKA C
DÉLKA 549,0 m
DN 250 - 549,0 m

STOKA C1
DÉLKA 191,0 m
DN 250 - 191,0 m

STOKA C1-1
DÉLKA 249,0 m
DN 250 - 249,0 m

STOKA C2
DÉLKA 190,0 m
DN 250 - 190,0 m

STOKA C3
DÉLKA 79,0 m
DN 250 - 79,0 m

LEGENDA

- KANALIZACE
- KANALIZACE DEŠŤOVÁ
- VODOVOD
- VO
- SDĚLOVACÍ KABELY
- ELEKTRO
- PLYNOVOD-STL
- VODOVOD - NÁVRH "NEKMÍŘ - ZÁSOBOVÁNÍ PITNOU VODOU"

KANALIZACE SPLAŠKOVÁ - NÁVRH

DN 300 - PP
15,0 ‰ - 35,0 m
PŘIPOJKA

SO - 04 KANALIZACE, STOKY C, C1, C1-1, C2, C3

EGYPROJEKT PLZEŇ s.r.o. Projektová a inženýrská činnost Vodohospodářské stavby a vodní hospodářství IČO : 63 50 96 87 Janáčkova ul.6,67, 323 23 Plzeň Provozovna : Částkova 74, Plzeň Tel./fax.: 377 455 183 e-mail : egyprojekt@tiscali.cz	Místo : Nekmíř Plzeň - sever	Investor : Obec Nekmíř	
	Zpracoval: Ing.J.Egermaier		Datum : 08/2019
	Zodp.proj.: Ing.J.Egermaier		Č.zak.: 1477
	HI.ing.proj.: Ing.J.Egermaier		Stupeň : PDPS
Příloha : Situace objektu, díl G Stoky C, C1, C1-1, C2, C3 M 1:500			Příloha : D.1.4.2.
Akce : Nekmíř - kanalizace a ČOV			