


789	1408	719/2	2	68	1390/2
KATASTRALNÍ ČÍSLO					
KATASTRALNÍ ÚZEMÍ					
POVRCH ÚZEMÍ					
VZDALENOST ŠACHET					
22.00	12.00	50.00	50.00	50.00	50.00
NÁZVY ŠACHET					
Š1	Š2	Š3	Š4	Š5	Š6
Š7	Š8	Š9	Š10	Š11	Š12
Š13	Š14	Š15	Š16	Š17	
1408 NEKMIŘ					
LODKA					
40.00	30.00	50.00	48.00	17.00	43.00
44.00	31.00	32.50			

LEGENDA:

1	2	3	4
PODÍK	1	3	KOMUNIKACE ŽIVICE
3			DĚLATNÍ PLOCHA

STOKA A

MĚŘÍTKO 1:1000 / 1:100

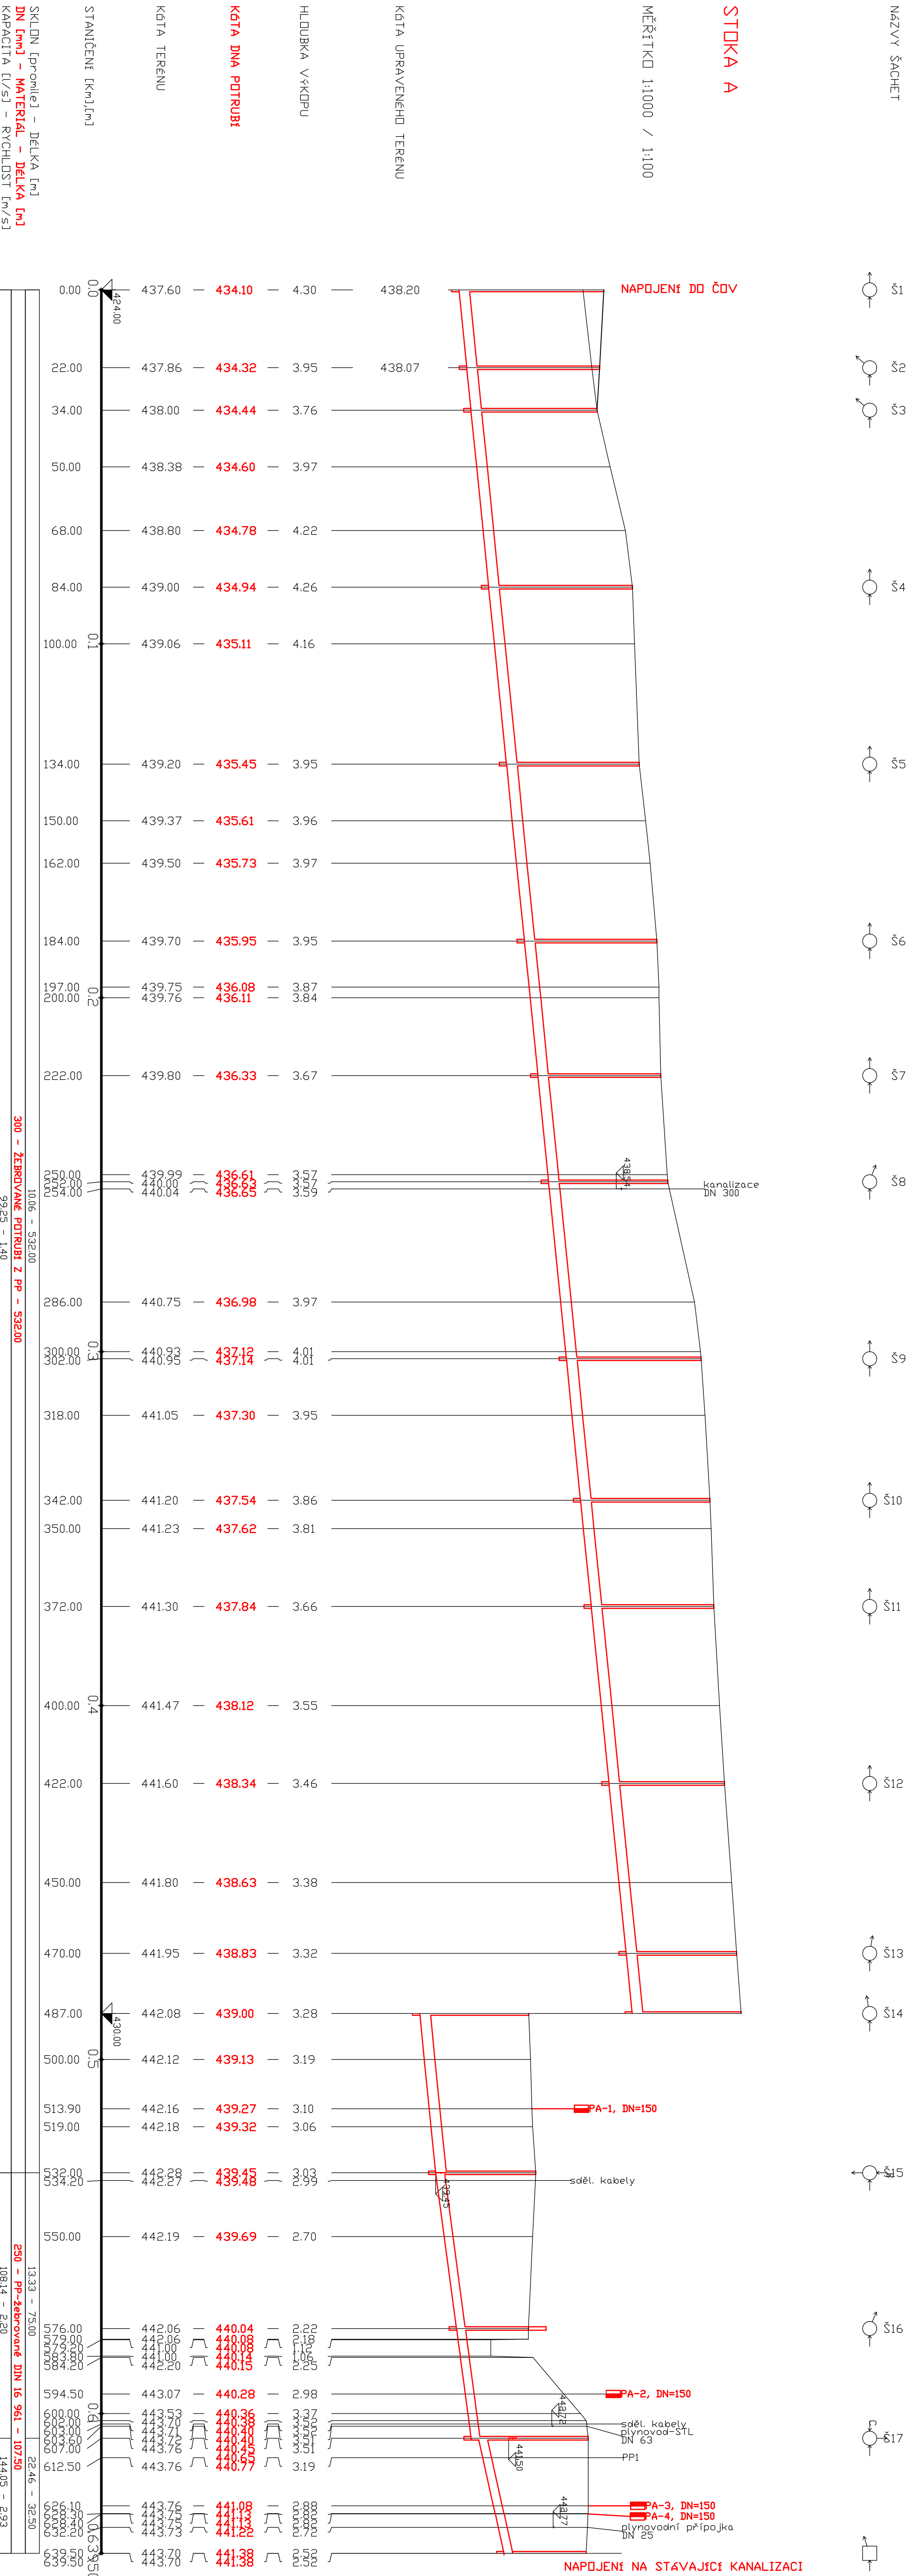

POLOHU ODOBOČEK PŘI REALIZACI
ODSOUHLASIT S MAJITELI
PŘIPOLOVANÝCH NEMOVITOSTÍ

HLUBKY ULOŽENÍ
OSTATNÍCH INŽENYRSKÝCH SÍTÍ
PŘI KRÍŽENÍ JSOU ORIENTAČNÍ

SO 01 KANALIZACE STOKA A

EGYPROJEKT		Investor: Obec Nekmiř	
Projektová a inženýrská činnost			
Vodohospodářské stavby a vodní hospodářství			
Místo: Nekmiř, Pízeň-sever		č.znak: 1477	
Jednatelka: Ing. J. Egermájler		Datum: 08/2019	
Provedení: Ing. J. Egermájler		Stupeň: PDPS	
e-mail: egypt@seznam.cz		Příloha: D.1.1.3.	
Příloha: Podélný profil - stoka A			
Nekmiř - kanalizace a ČOV			

SKLON [promile] - DELKA [m]
DN [mm] - MATERIÁL - DELKA [m]
KAPACITA [l/s] - RYCHLOST [m/s]

300 - ŽEBROVANÉ POTRUBÍ Z PP - 532,00
99,25 - 1,40

250 - PP - ŽEBROVANÉ DN 16 961 - 107,50
108,14 - 2,20