
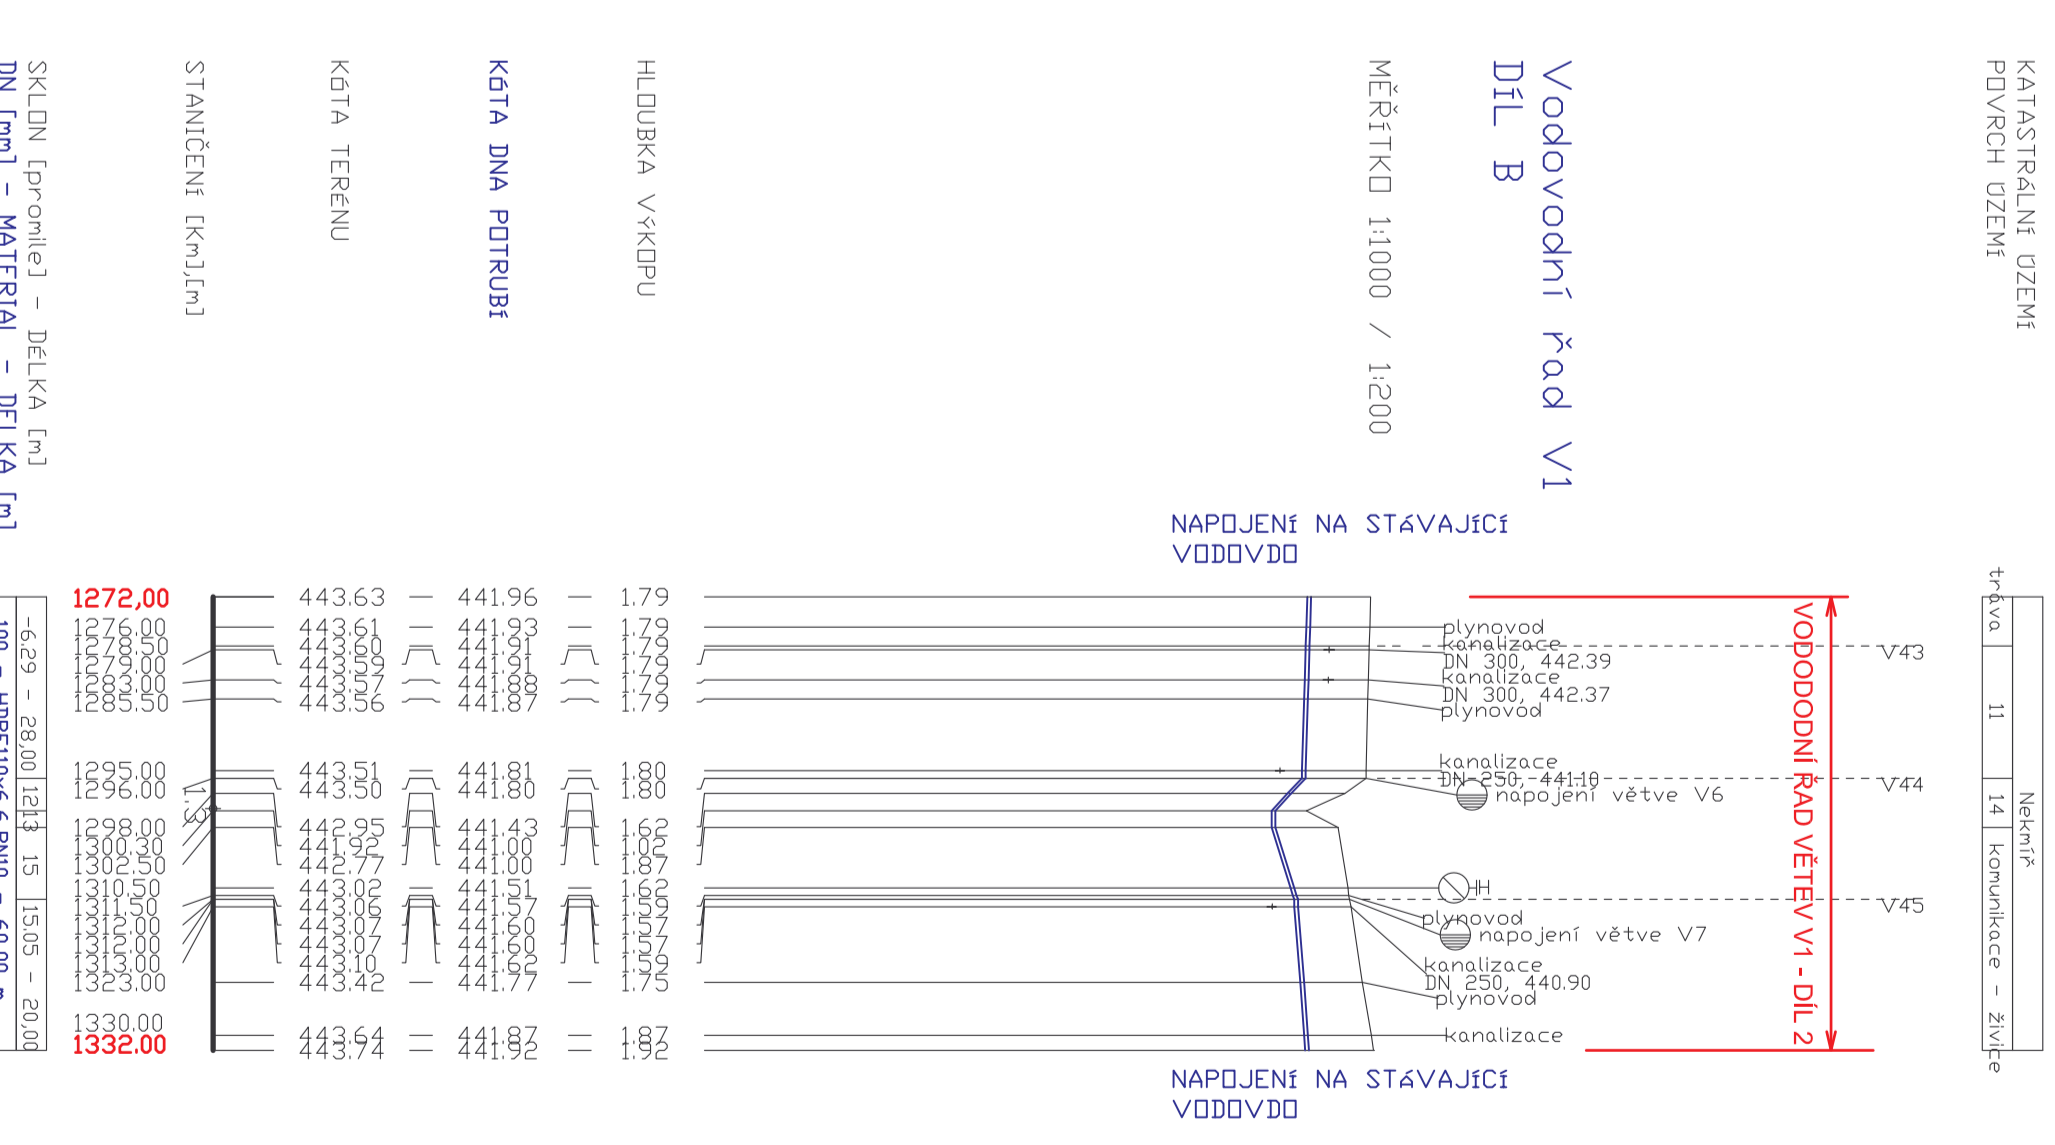


Vodovodní řád V1
Díl A

MĚŘÍTKO 1:1000 / 1:200

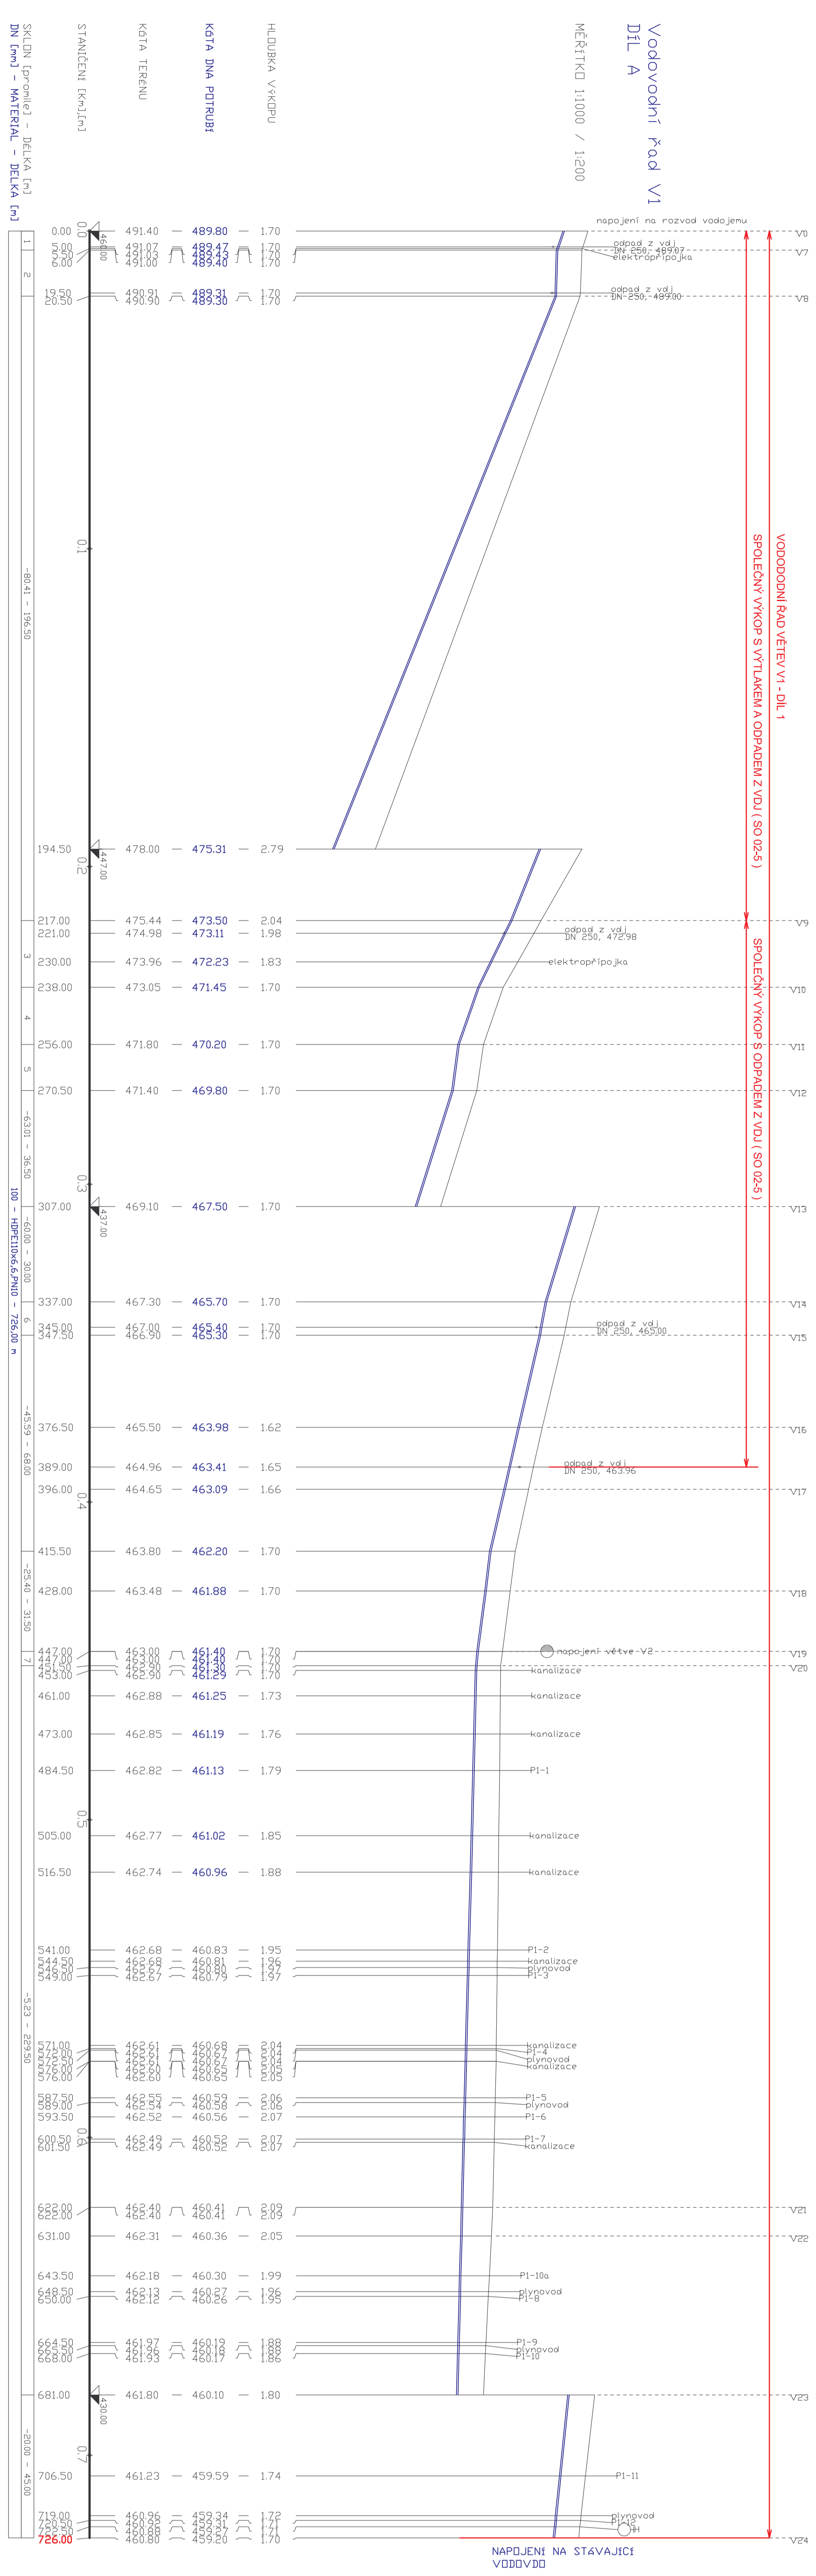

LEGENDA

1	5967	1.500
2	2792	1.200
3	2430	1.200
4	2430	1.200
5	2430	1.200
6	2430	1.200
7	2430	1.200
8	2430	1.200
9	2430	1.200
10	2430	1.200
11	2430	1.200
12	2430	1.200
13	2430	1.200
14	2430	1.200
15	2430	1.200

POLOHU PŘÍPOJEK PŘI REALIZACI
ODSOULASIT S MAJITELI
PŘIPOJOVANÝCH NEMOVITOSTÍ

HLOUBKY ULOŽENÍ
OSTATNÍCH INŽENÝRSKÝCH SÍTÍ
PŘI KRÍŽENÍ JSOU ORIENTAČNÍ

SO 03 Vodovody

<p>EGYPROJEKT Projektová a inženýrská činnost Vodohospodářské stavby a vodní hospodářství IČO: 693 50 96 87 Jandrkova ulice 1423/22 Píseň Píseň, 377 455 183 e-mail: egyptprojek@ic.cz</p>	<p>Investor: Obecní úřad Nekmirž</p>
<p>Místo: Nekmirž, Píseň - sever</p>	<p>Číslo: 1174</p>
<p>Zob.zpr.: Ing.J.Egemenhofer</p>	<p>Datum: 11/2014</p>
<p>HilIng.proj.: Ing.J.Egemenhofer</p>	<p>Stupeň: PDPS</p>
<p>Podélný profil V1, díl A a díl B</p>	<p>Folianta: D.1.3.3.2.</p>
<p>Ace:</p>	<p>Nekmirž - zásobování pitnou vodou</p>