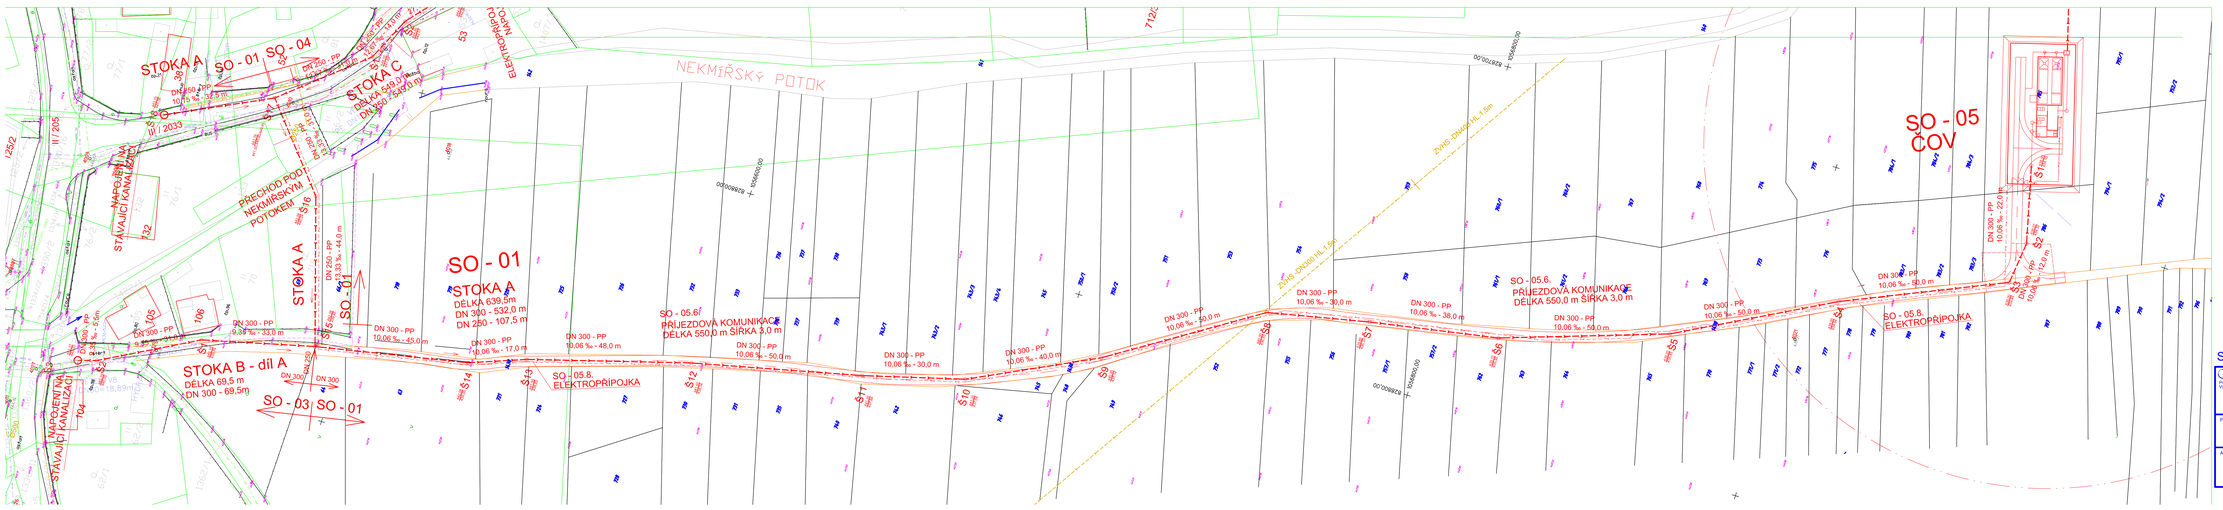
NEKMIŘSKÝ POTOK
STOKA A
SO - 01
SO - 04
STOKA C
DN 250 - PP
10,0 ‰ - 14,0 m
DN 250 - PP
10,0 ‰ - 14,0 m
DN 250 - PP
10,0 ‰ - 5,0 m
DN 250 - PP
10,0 ‰ - 5,0 m
III / 2033
I/252
STÁVAJÍCÍ KANALIZ.
PŘECHOD POD NEKMIŘSKÝM POTOKEM
STOKA A
DN 250 - PP
10,0 ‰ - 44,0 m
SO - 01
SO - 05.5
