


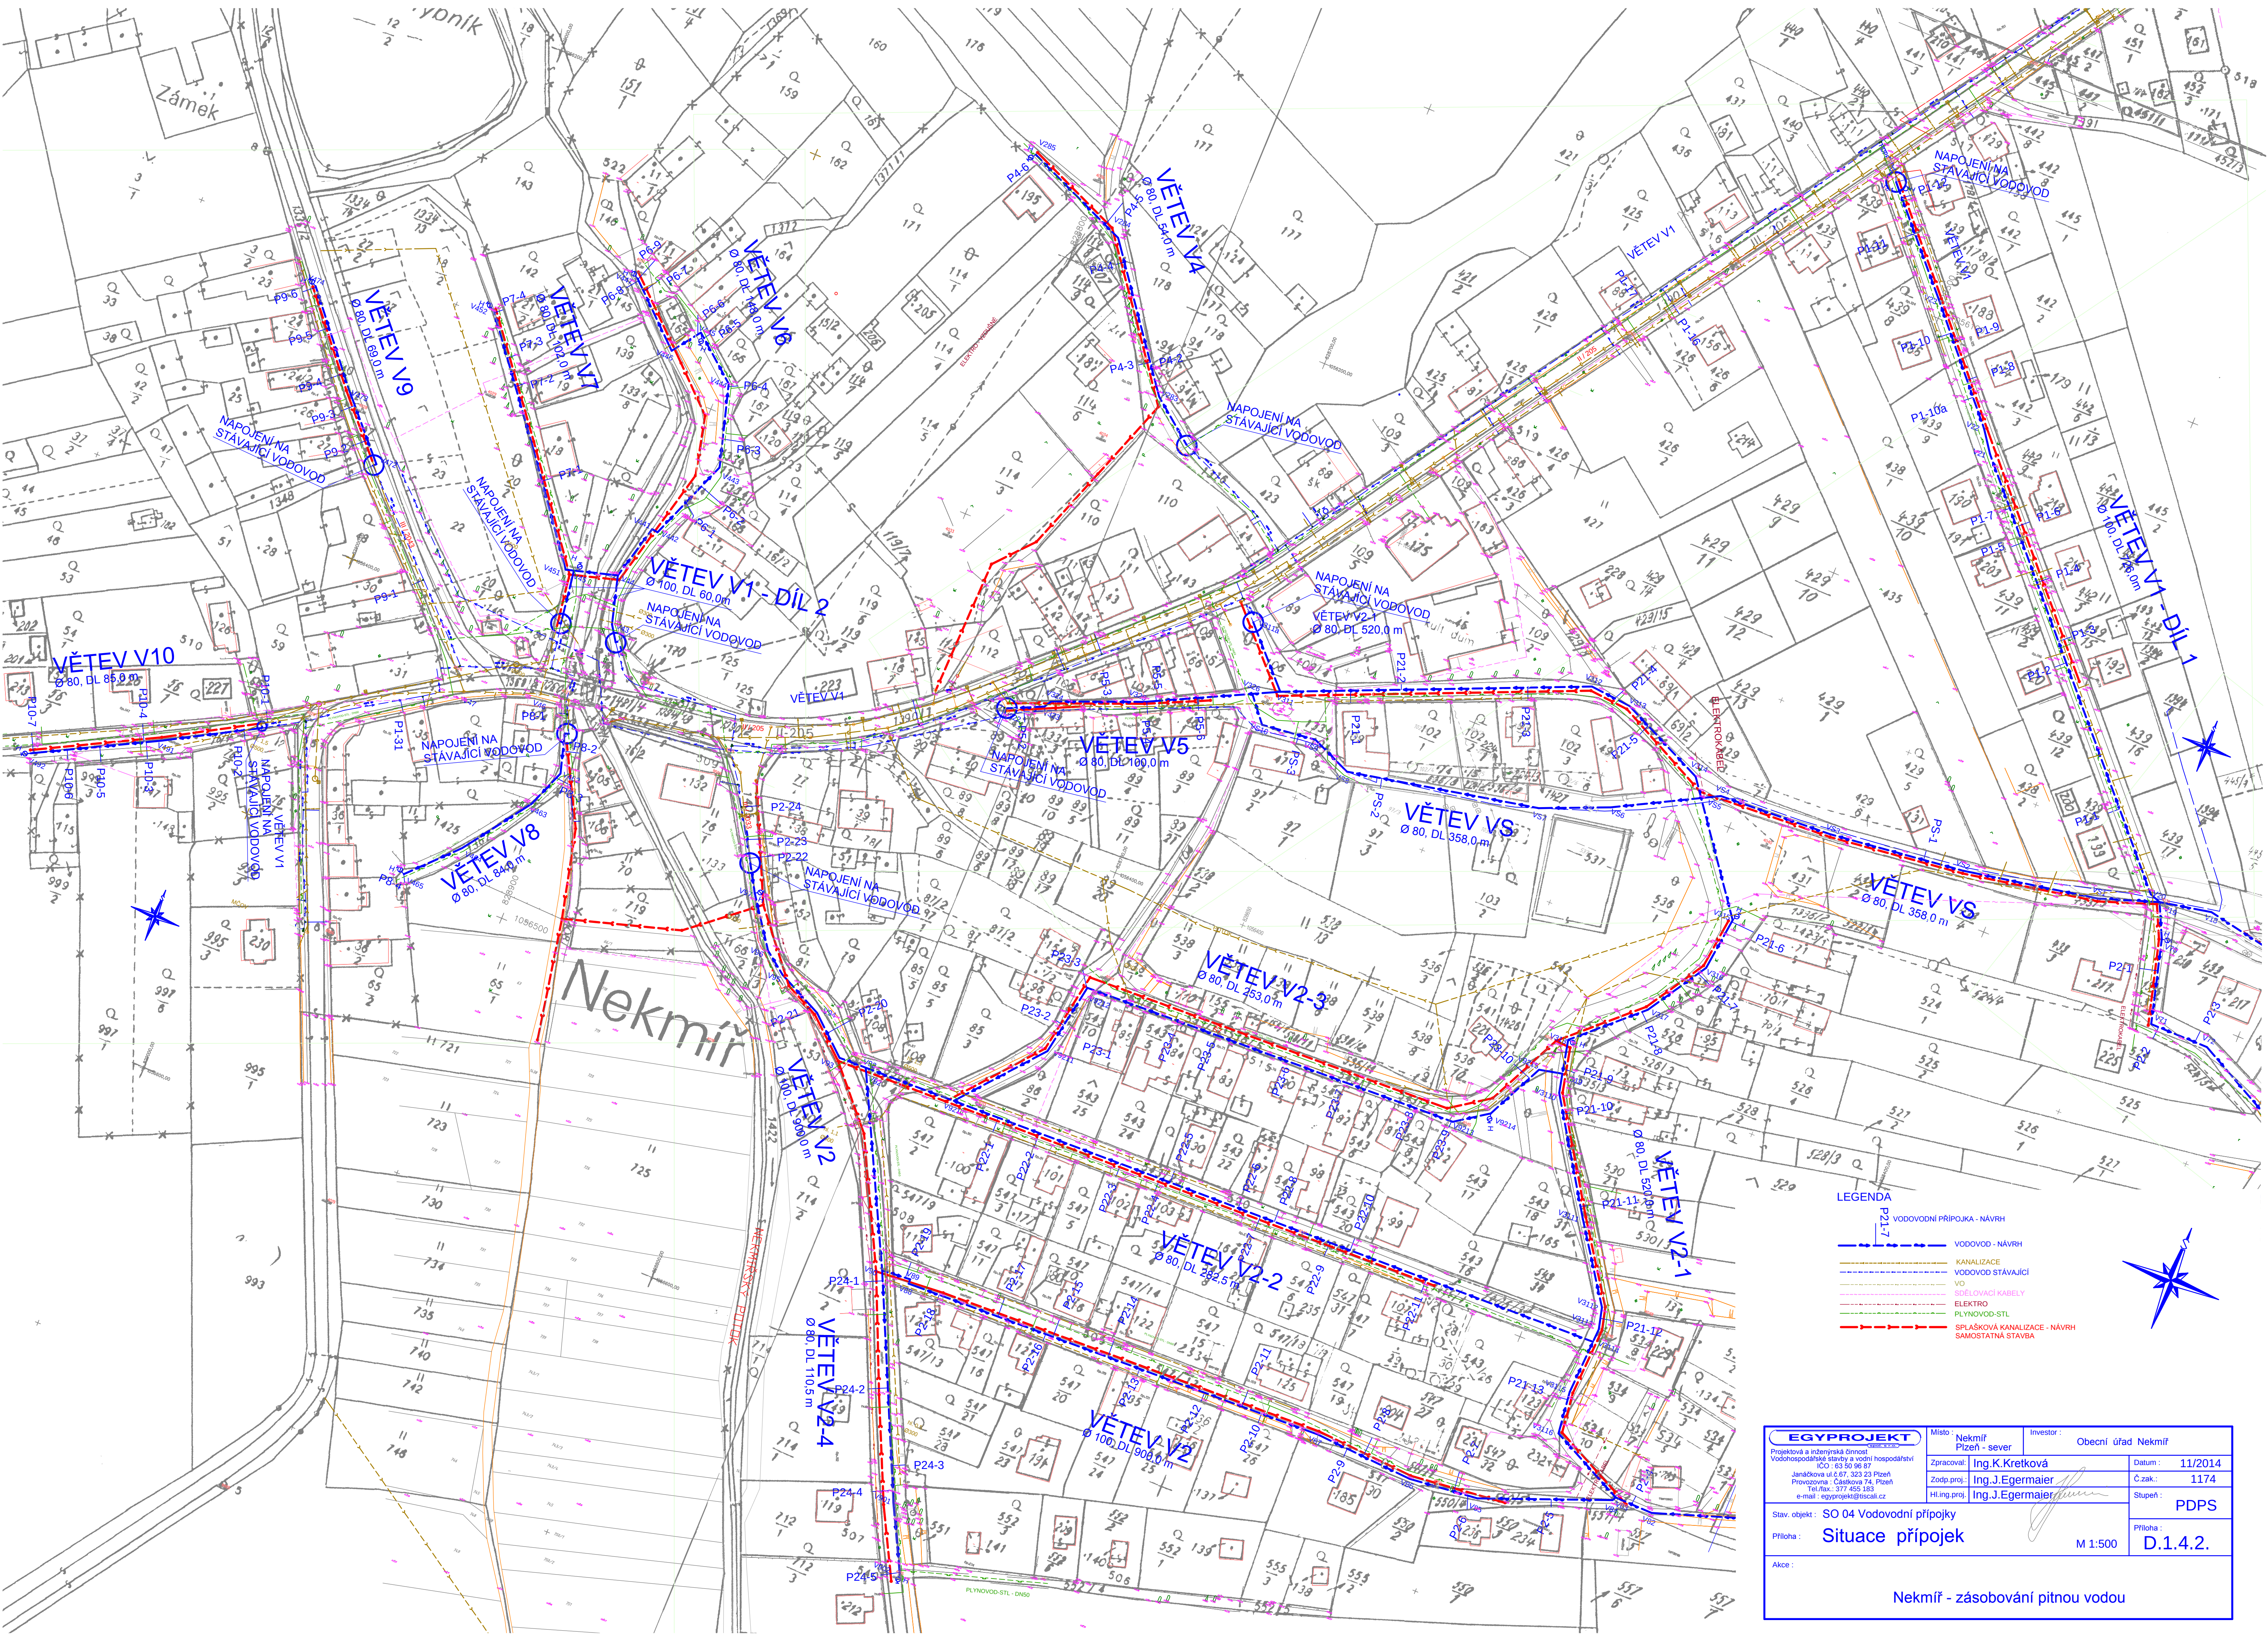

LEGENDA

- VODOVODNÍ PŘÍPOJKA - NÁVRH
- VODOVOD - NÁVRH
- KANALIZACE
- VODOVOD STÁVAJÍCÍ
- VO
- SÍŤOVACÍ KABELY
- ELEKTRO
- PLYNOVOD-STL
- SPRÁŠKOVÁ KANALIZACE - NÁVRH
- SAMOSTATNÁ STAVBA

|   |  |   |                                                |
|---|--|---|------------------------------------------------|
| <b>EGYPROJEKT</b><br><small>EGYPT s.r.o.</small>   |  | Místo: Nekmíř<br>Pízeň - sever                                                                     | Investor: Obecní úřad Nekmíř                   |
| Projektová a inženýrská činnost<br>Vodohospodářské stavby a vodní hospodářství<br>IČO: 63 50 96 87<br>Janačkova ul. 67, 323 23 Pízeň<br>Provozovna: Čáslkova 74, Pízeň<br>Tel./fax: 377 455 183<br>e-mail: egypt@egyprojekt.cz |  | Zpracoval: Ing. K. Kretková<br>Zodp. proj.: Ing. J. Egermaier<br>Hl. ing. proj.: Ing. J. Egermaier | Datum: 11/2014<br>Č.zak.: 1174<br>Stupeň: PDPS |
| Stav. objekt: SO 04 Vodovodní přípojky<br>Příloha: Situace přípojek   |  | M 1:500                                                                                            | Příloha: D.1.4.2.                              |
| Akce: Nekmíř - zásobování pitnou vodou   |  |   |                                                |